
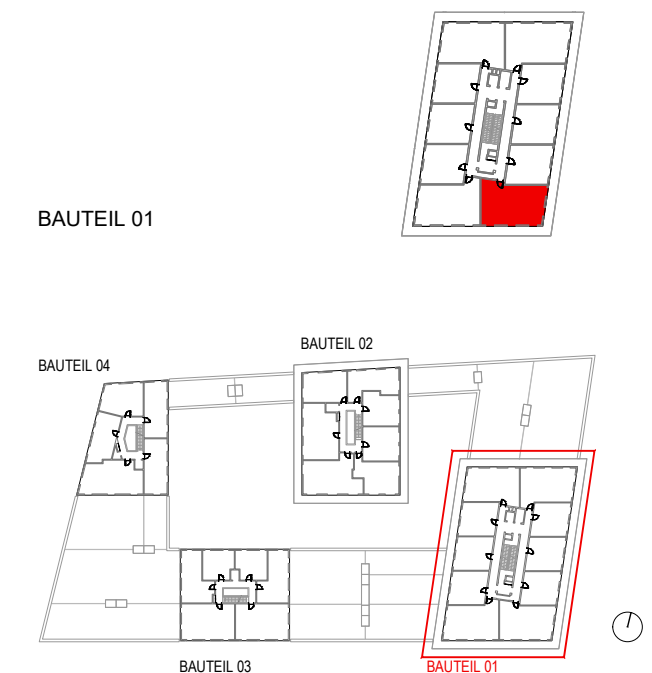


DAS **Emilie**


**Reininghaus Parkquartiere**

BAUPLATZ 2 A  
8020 Graz, Reininghauspark 4

<b>TOP</b>	<b>805</b>
Bauteil:	01
Geschoß:	8. OG
Raumhöhe (ca.):	2.62 m
<b>Wohnnutzfläche:</b>	<b>66.66 m<sup>2</sup></b>
Balkon:	24.79 m <sup>2</sup>

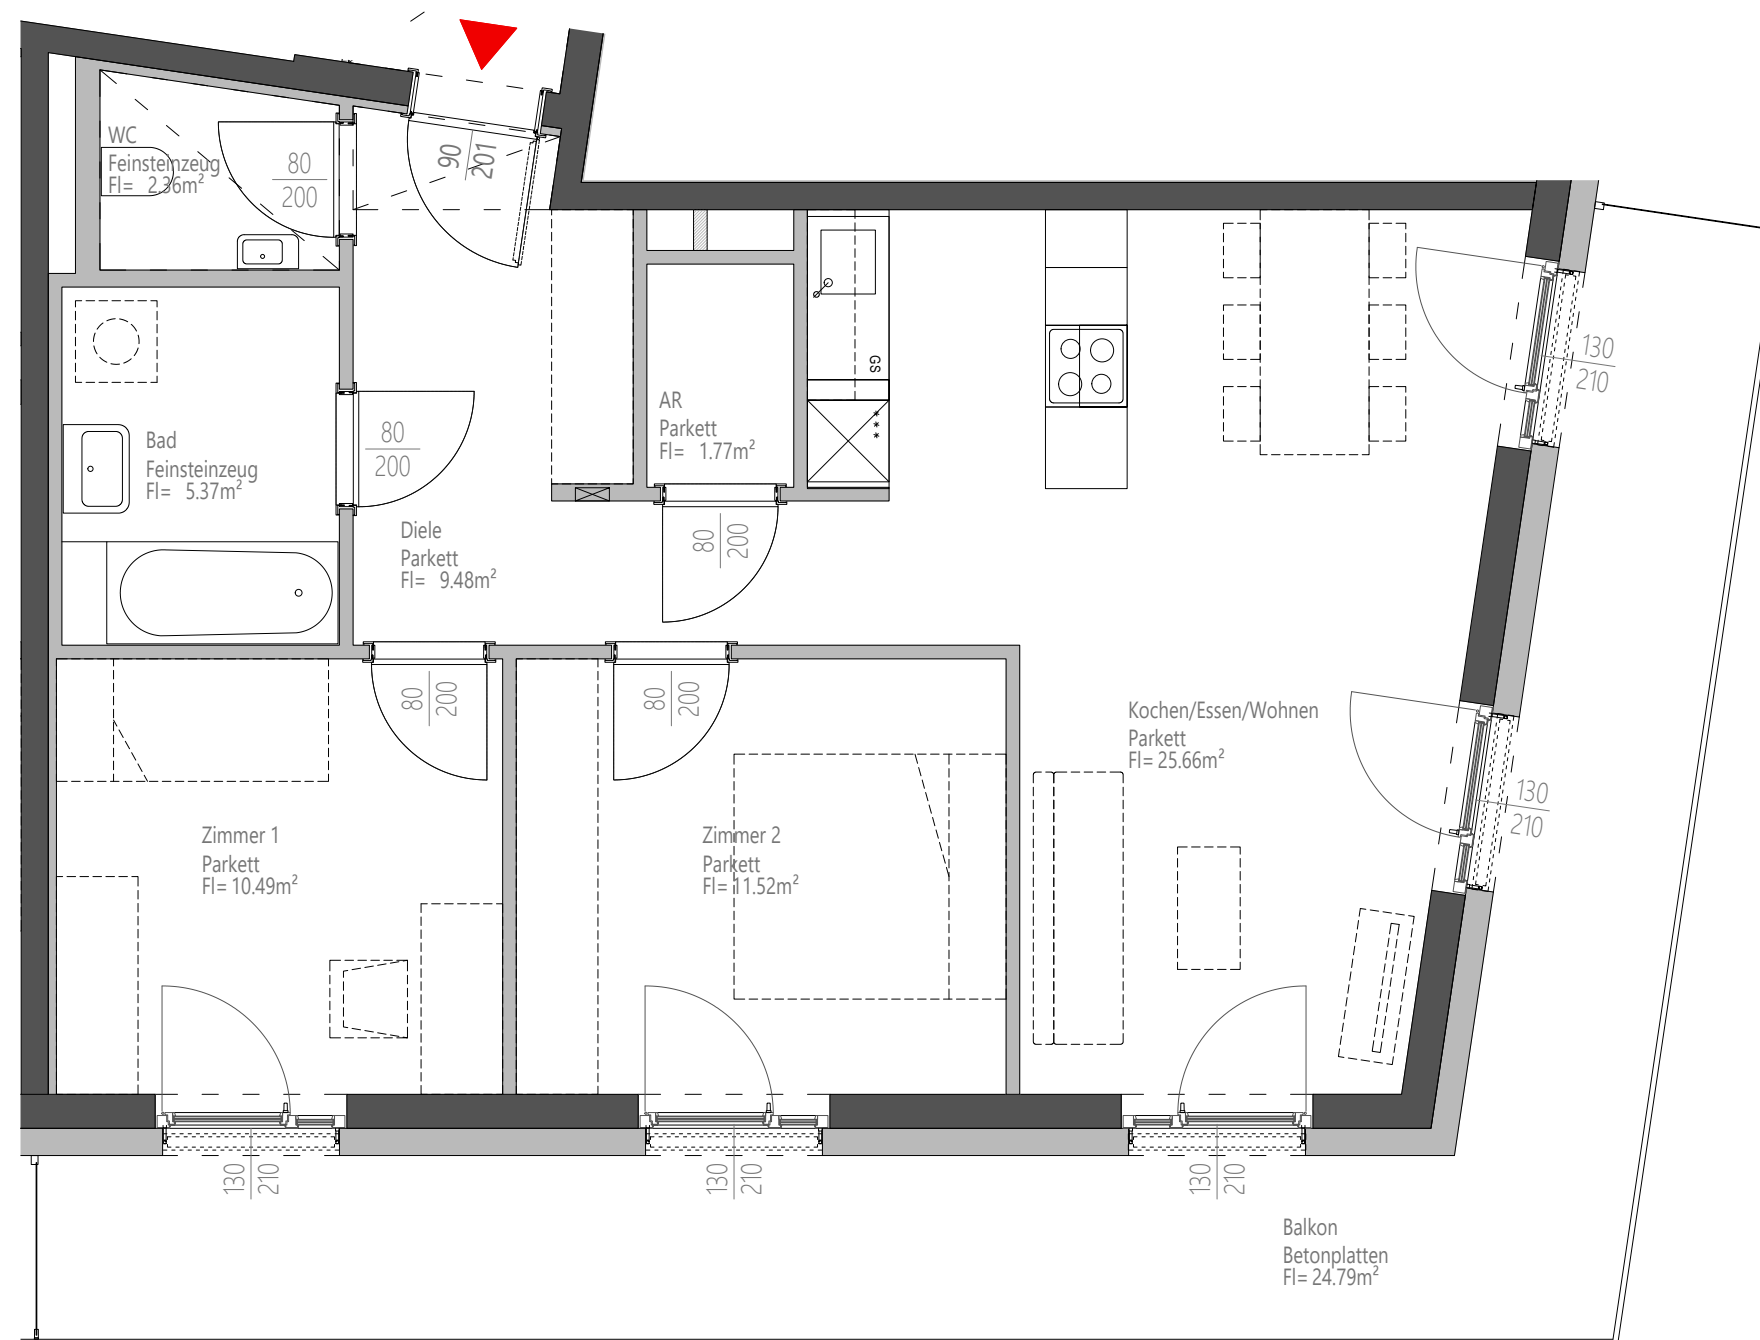

Kein Ausführungsplan – Maße ohne Gewähr (± 3%)  
 Technisch und gestalterische Änderungen sowie behördliche Abstimmung vorbehalten  
 Dieser Plan ist zum Anfertigen von Einbaumöbel nicht geeignet  
 Fenstermaße sind Architekturlichten  
 Türmaße sind Durchgangslichten  
 Strichliert dargestellte Einrichtung dient zur Veranschaulichung und ist nicht Teil der Grundausstattung  
 Details zu Installationen und zur Möblierung sind der Bau- und Ausstattungsbeschreibung zu entnehmen.

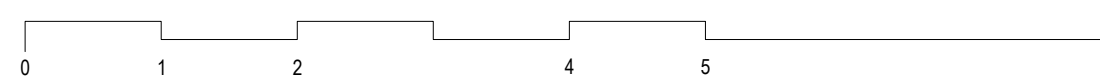

**Legende**  
 abgehängte Decke: - - - - -

ARCHITEKTUR  
**PENTAPLAN** PENTAPLAN ZT-GmbH  
 Lendplatz 45 | 8020 Graz  
 www.pentaplan.at