
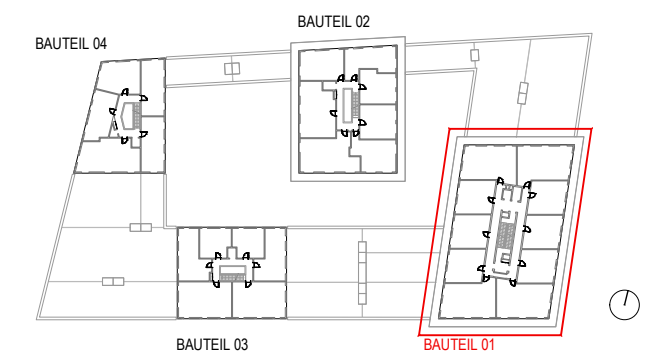
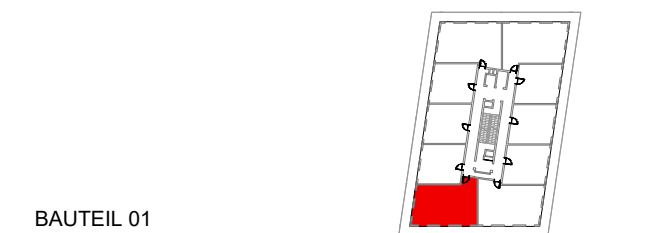


DAS **Emilie**

Reininghaus Parkquartiere

BAUPLATZ 2 A
8020 Graz, Reininghauspark 4

TOP	806
Bauteil:	01
Geschoß:	8. OG
Raumhöhe (ca.):	2.62 m
Wohnnutzfläche:	67.38 m²
Balkon:	26.98 m ²

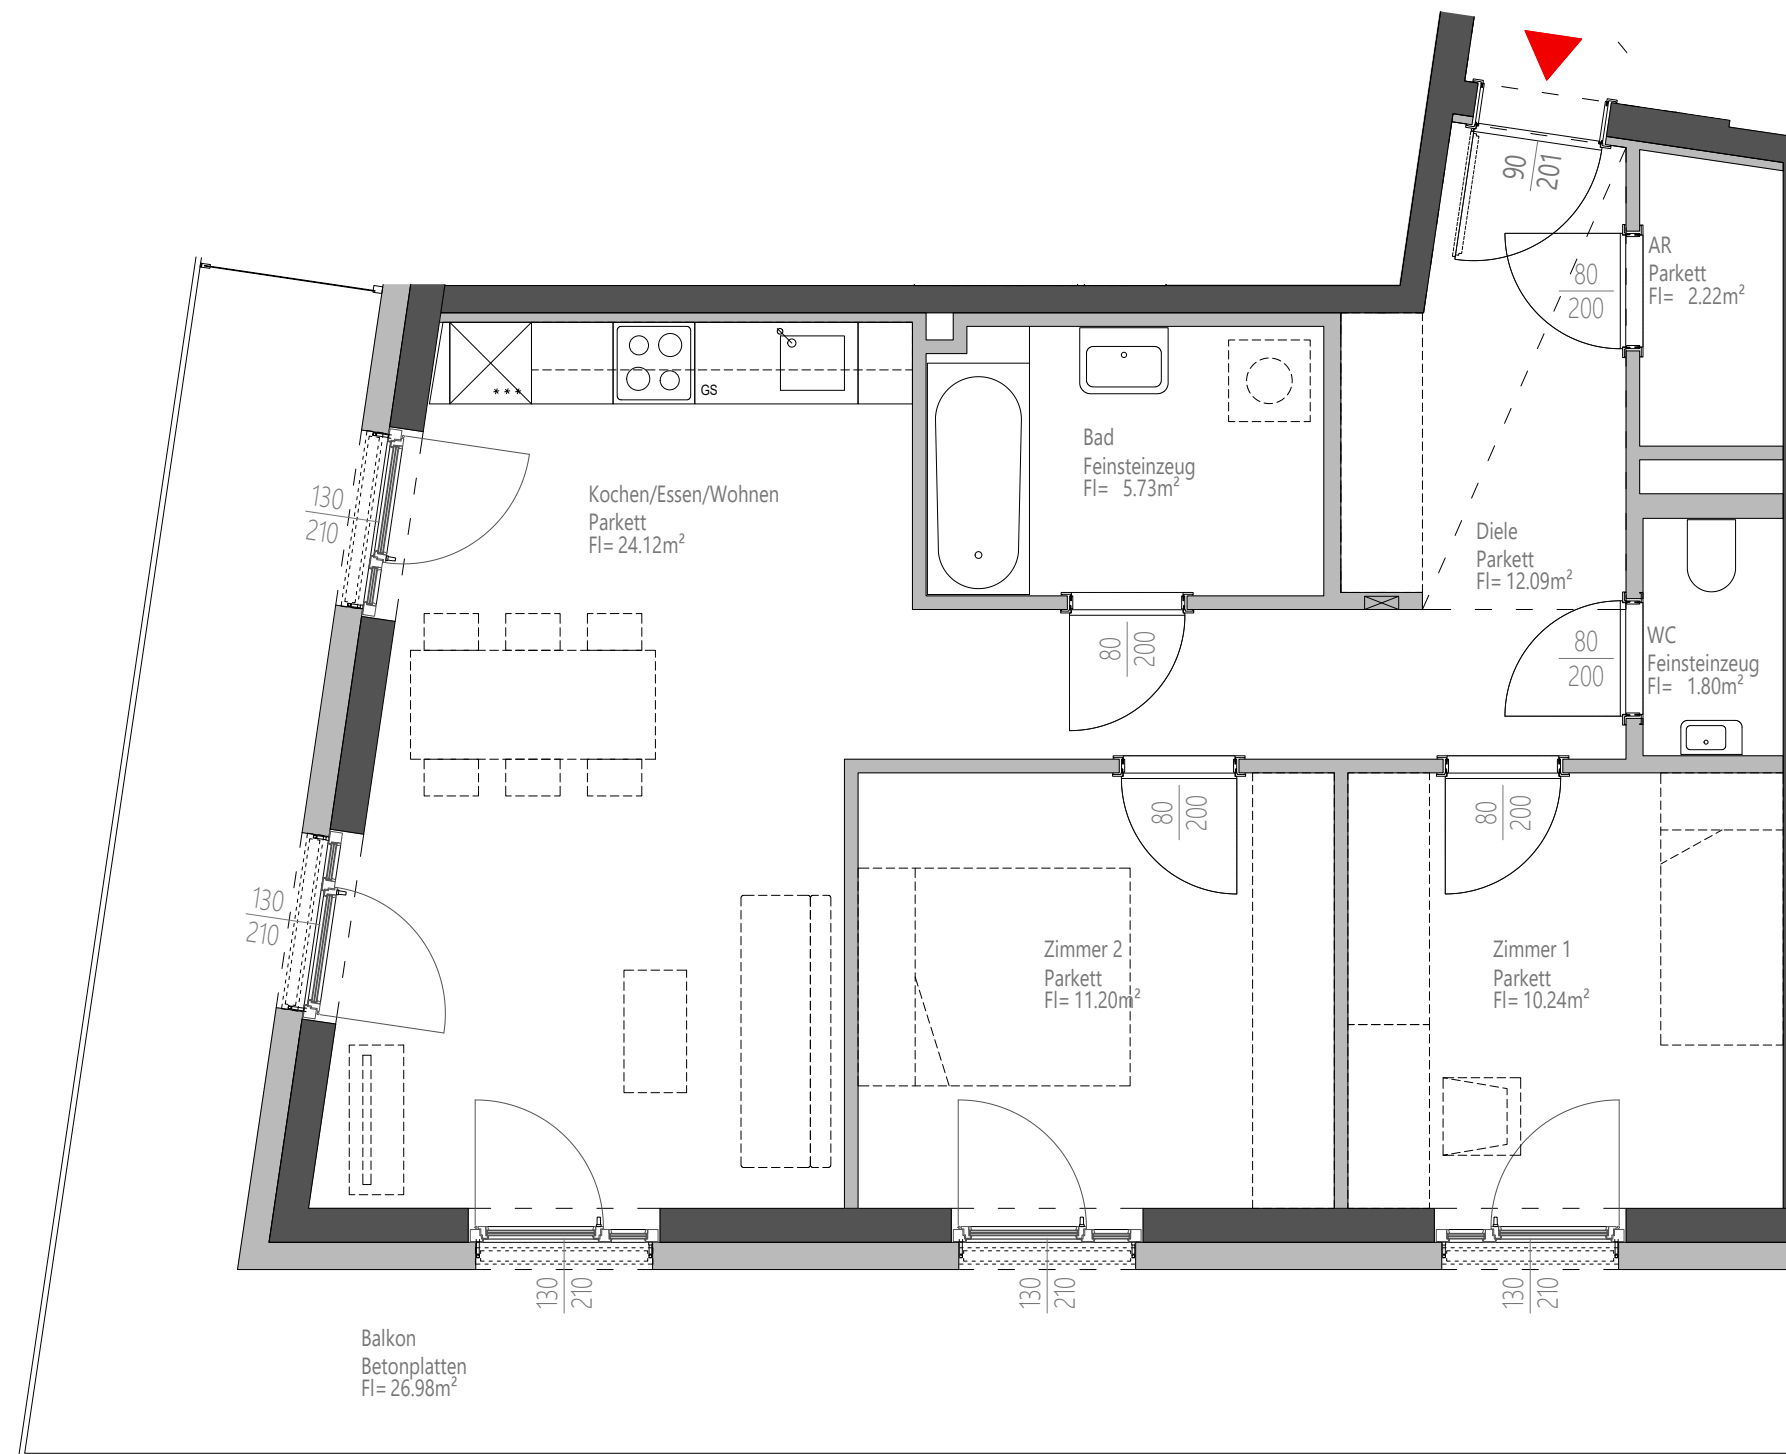

Kein Ausführungsplan – Maße ohne Gewähr (± 3%)
 Technisch und gestalterische Änderungen sowie behördliche Abstimmung vorbehalten
 Dieser Plan ist zum Anfertigen von Einbaumöbel nicht geeignet
 Fenstermaße sind Architekturlichten
 Türmaße sind Durchgangslichten
 Strichliert dargestellte Einrichtung dient zur Veranschaulichung und ist nicht Teil der Grundausstattung
 Details zu Installationen und zur Möblierung sind der Bau- und Ausstattungsbeschreibung zu entnehmen.



Legende
 abgehängte Decke: - - - - -

ARCHITEKTUR
PENTAPLAN PENTAPLAN ZT-GmbH
 Lendplatz 45 | 8020 Graz
 www.pentaplan.at