

**Reininghaus Parkquartiere**

BAUPLATZ 2 A



8020 Graz, Reininghauspark 6

**TOP** **302**  
 Bauteil: **03**  
 Geschöß: **3. OG**  
 Raumhöhe (ca.): **2.54 m**


**Wohnnutzfläche:** **46.82 m<sup>2</sup>**

Balkon: **2x 3.60 m<sup>2</sup>**

**barrierefrei anpassbar**

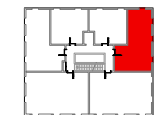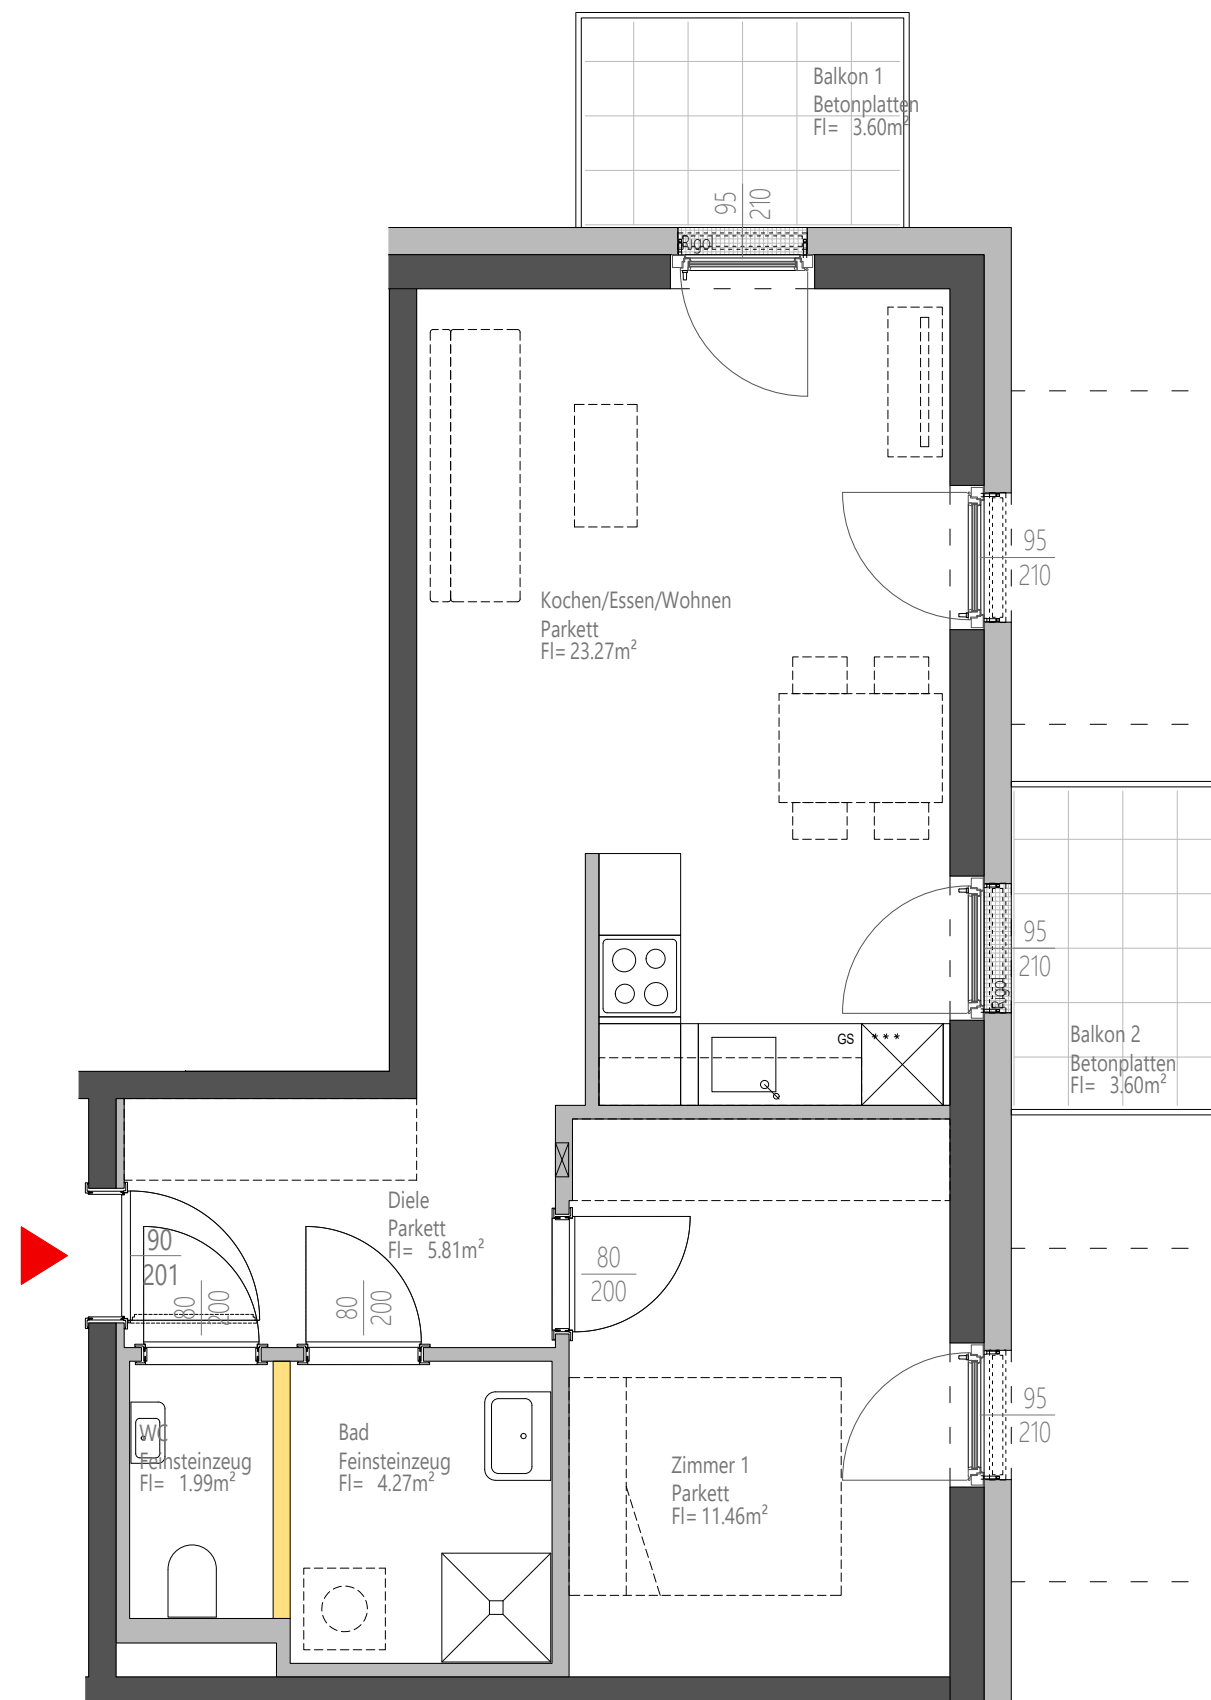

BAUTEIL 03

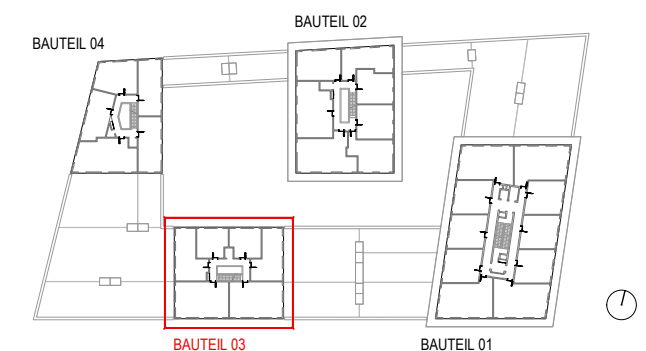

ARCHITEKTUR

**PENTAPLAN**

PENTAPLAN ZT-GmbH  
 Lendplatz 45 | 8020 Graz  
 www.pentaplan.at

Kein Ausführungsplan – Maße ohne Gewähr (± 3%)

Technisch und gestalterische Änderungen sowie behördliche Abstimmung vorbehalten

Dieser Plan ist zum Anfertigen von Einbaumöbel nicht geeignet

Fenstermaße sind Architekturlichter

Türmaße sind Durchgangslichten

Strichliert dargestellte Einrichtung dient zur Veranschaulichung und ist nicht Teil der Grundausstattung

Details zu Installationen und zur Möblierung sind der Bau- und Ausstattungsbeschreibung zu entnehmen.

Legende

abgehängte Decke: - - - - -

10.03.2021