

DAS **Emilie**

Reininghaus Parkquartiere



BAUPLATZ 2 A
8020 Graz, Reininghauspark 6

TOP **402**
Bauteil: 03
Geschoß: 4. OG
Raumhöhe (ca.): 2.54 m


Wohnnutzfläche: **46.82 m²**

Balkon: 2x 3.60 m²

barrierefrei anpassbar

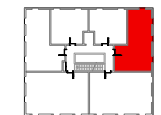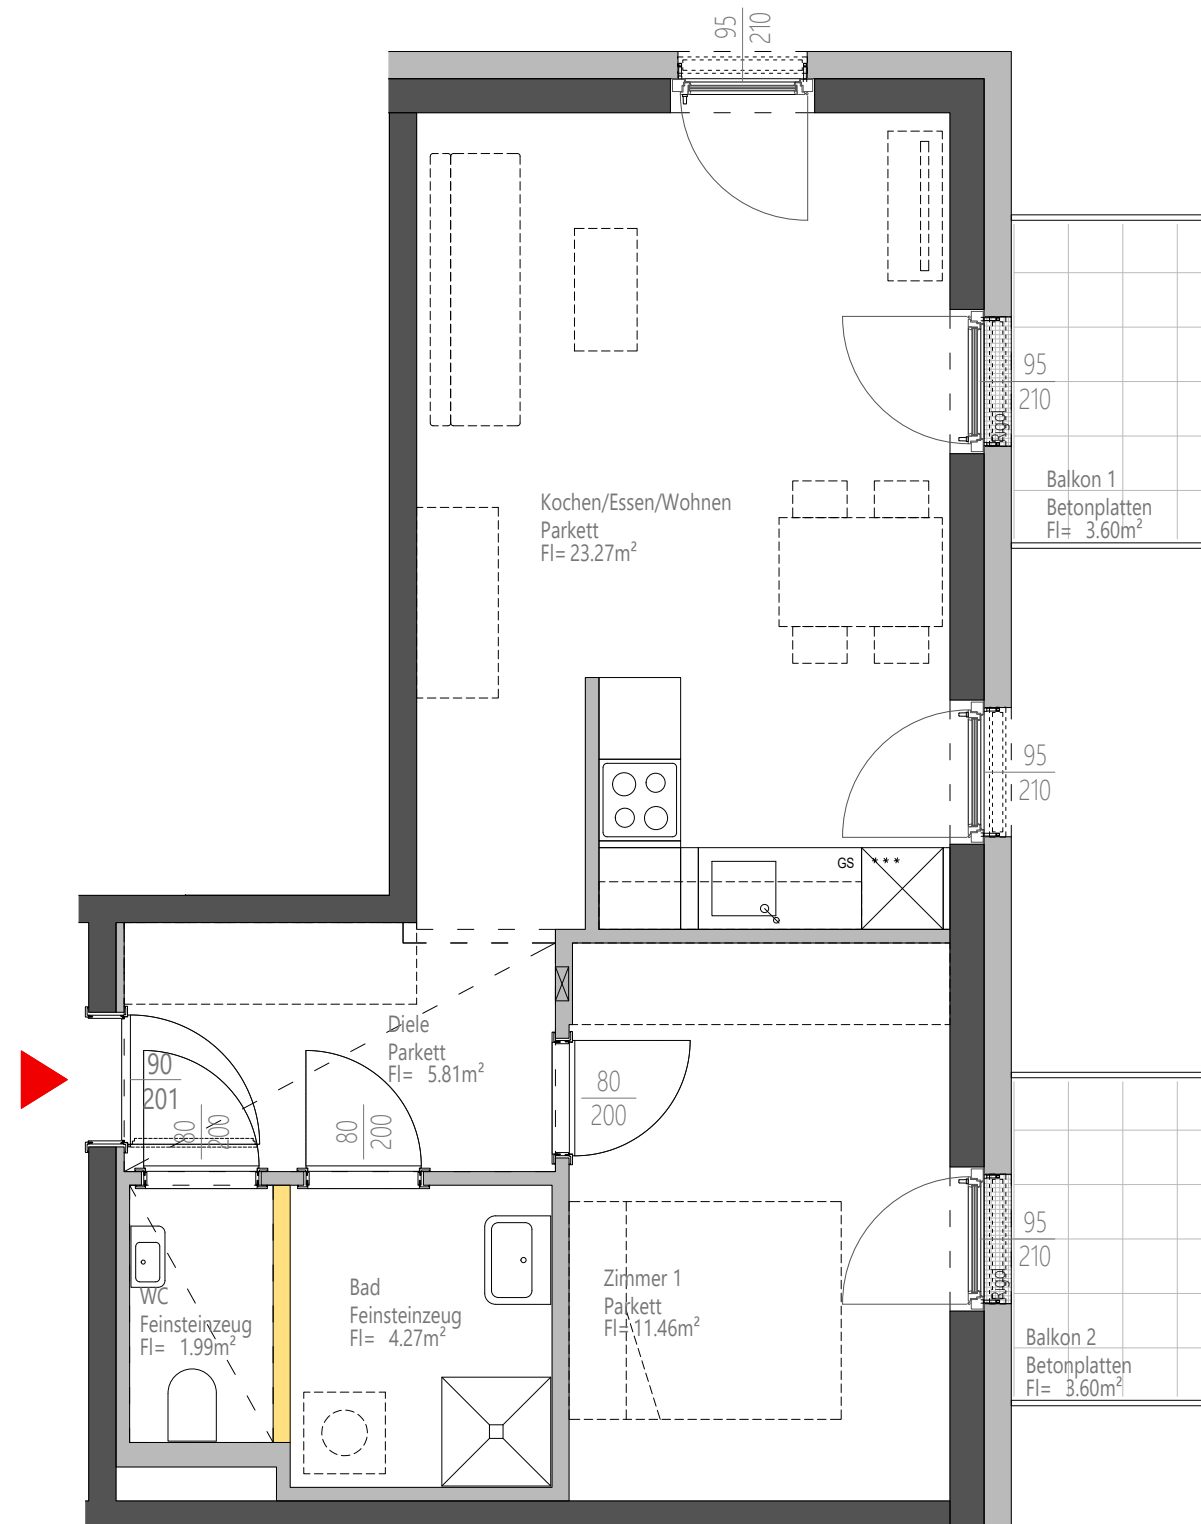

BAUTEIL 03

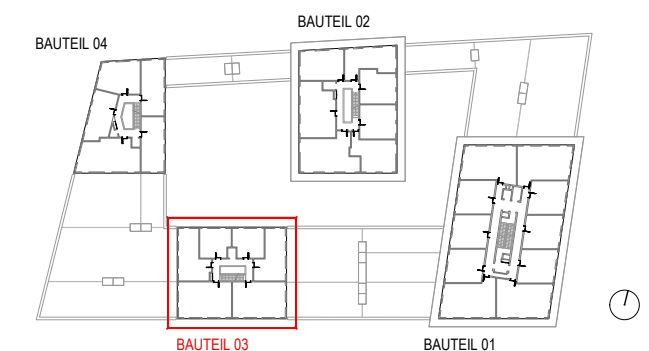

ARCHITEKTUR
PENTAPLAN PENTAPLAN ZT-GmbH
Lendplatz 45 | 8020 Graz
www.pentaplan.at

Kein Ausführungsplan – Maße ohne Gewähr (± 3%)
Technisch und gestalterische Änderungen sowie behördliche Abstimmung vorbehalten
Dieser Plan ist zum Anfertigen von Einbaumöbel nicht geeignet
Fenstermaße sind Architekturlichter
Türmaße sind Durchgangslichter
Strichliert dargestellte Einrichtung dient zur Veranschaulichung und ist nicht Teil der Grundausstattung
Details zu Installationen und zur Möblierung sind der Bau- und Ausstattungsbeschreibung zu entnehmen.

Legende
abgehängte Decke: - - - - -