


Reininghaus Parkquartiere

BAUPLATZ 1 B
8020 Graz, UNESCO-Esplanade 10

TOP	01-10-05
Bauteil:	01
Geschoß:	10. OG
Raumhöhe (ca.):	2.62 m
Wohnnutzfläche:	68.99 m²
Balkon:	21.10 m ²

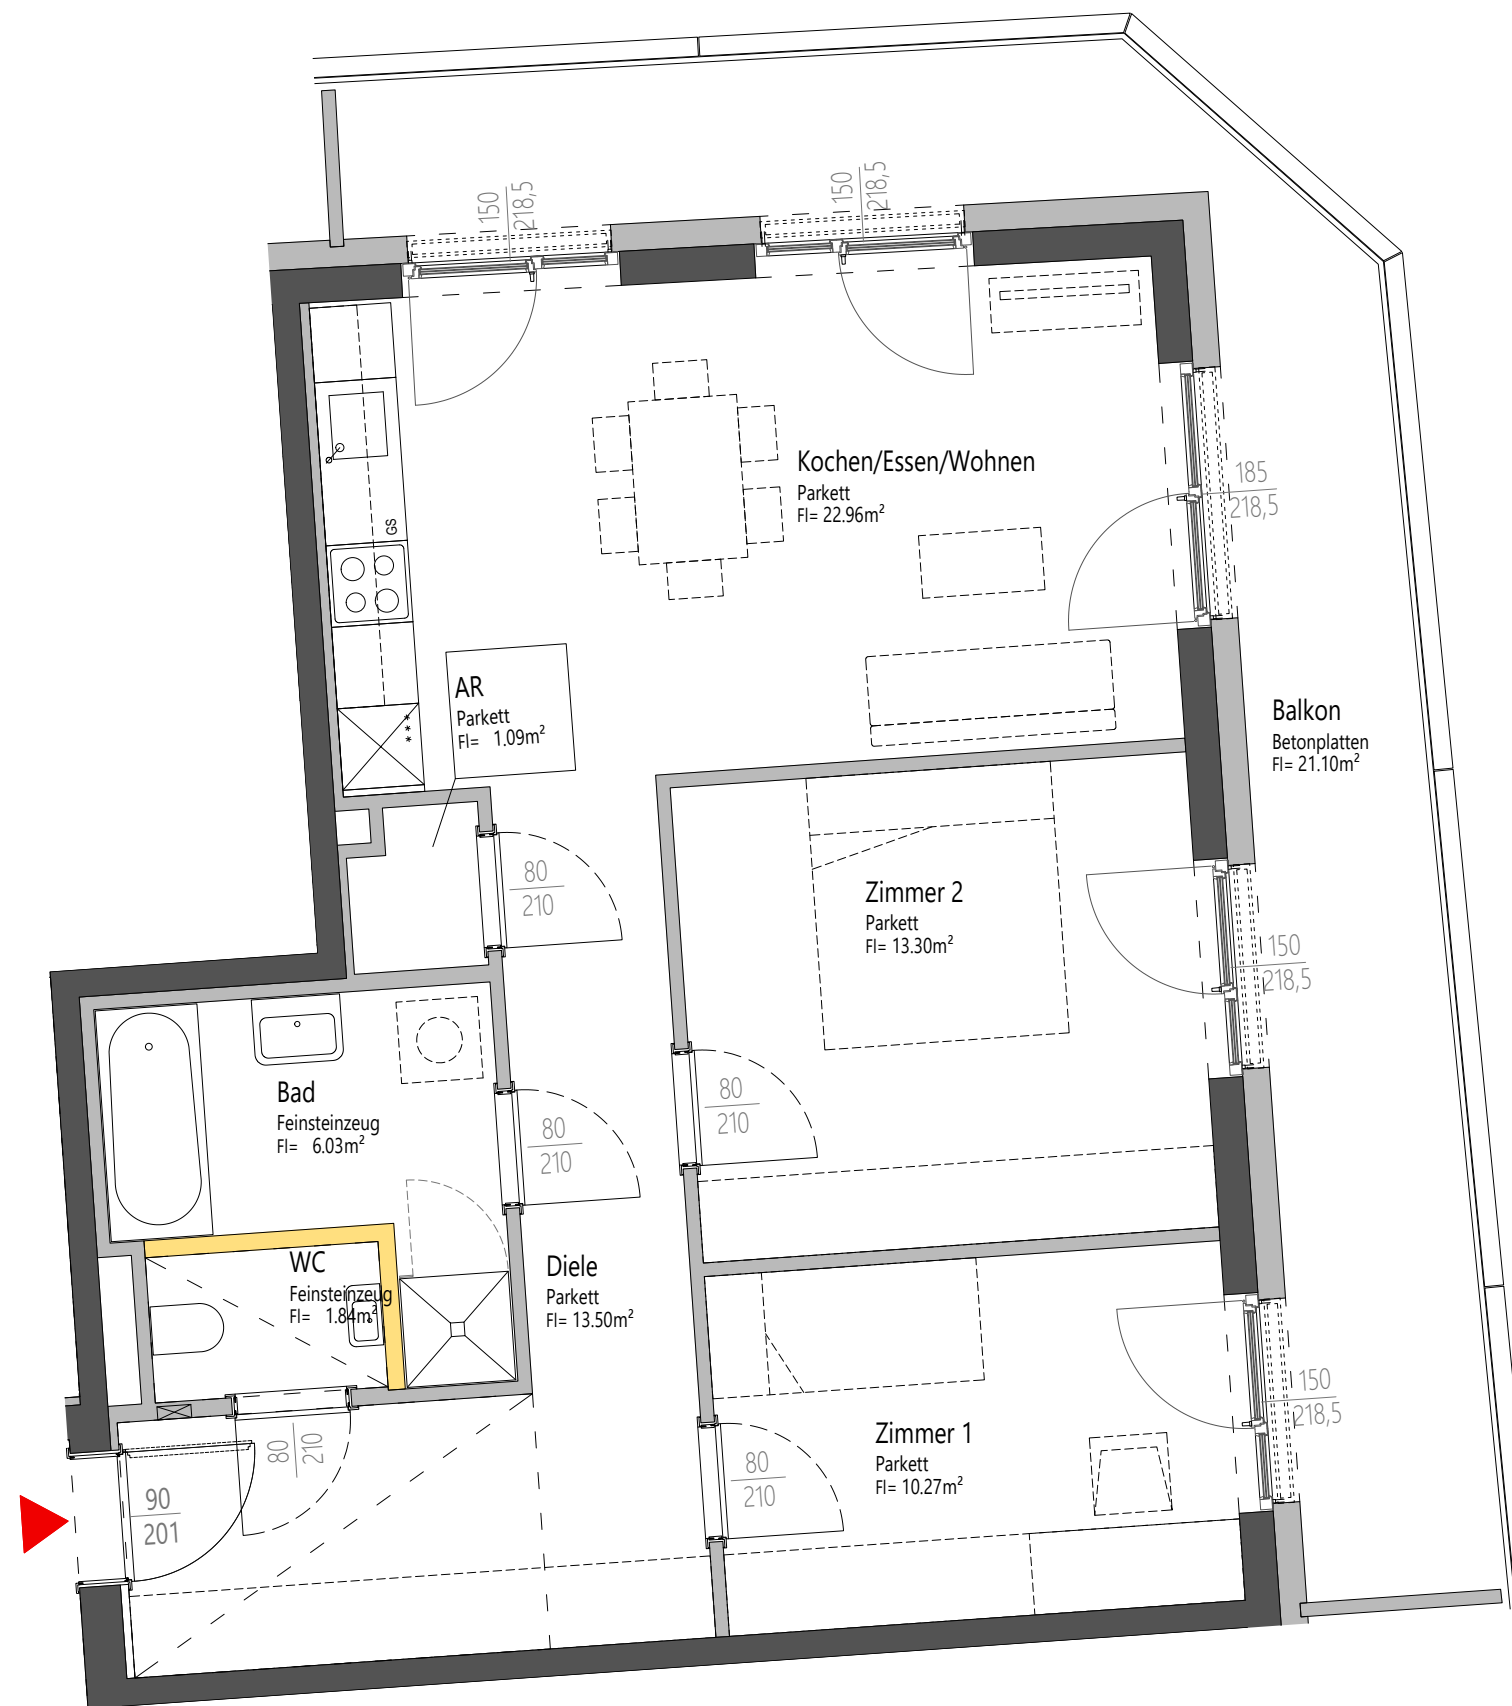


barrierefrei anpassbar



BAUTEIL 01

BAUTEIL 02

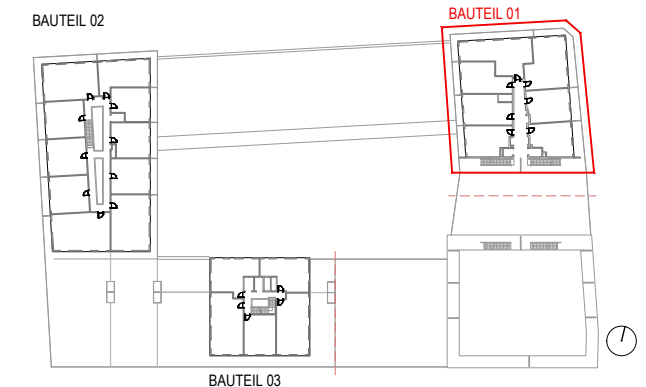

Kein Ausführungsplan – Maße ohne Gewähr (± 3%)

Technisch und gestalterische Änderungen sowie behördliche Abstimmung vorbehalten

Dieser Plan ist zum Anfertigen von Einbaumöbel nicht geeignet

Fenstermaße sind Architekturlichter

Türmaße sind Durchgangslichter

Strichliert dargestellte Einrichtung dient zur Veranschaulichung und ist nicht Teil der Grundausstattung

Details zu Installationen und zur Möblierung sind der Bau- und Ausstattungsbeschreibung zu entnehmen.



Legende

abgehängte Decke: - - - - -

ARCHITEKTUR

PENTAPLAN

PENTAPLAN ZT-GmbH
Lendplatz 45 | 8020 Graz
www.pentaplan.at

10.03.2021