
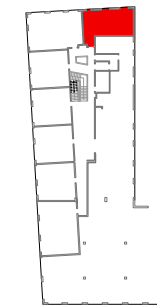


**Reininghaus Parkquartiere**


BAUPLATZ 1B

8020 Graz, Am Steinfeld 17

<b>TOP</b>	<b>02-01-07</b>
Bauteil:	02
Geschoß:	1. OG
Raumhöhe (ca.):	3.31 m
<b>Wohnnutzfläche:</b>	<b>49.57 m<sup>2</sup></b>
Balkon:	- m <sup>2</sup>

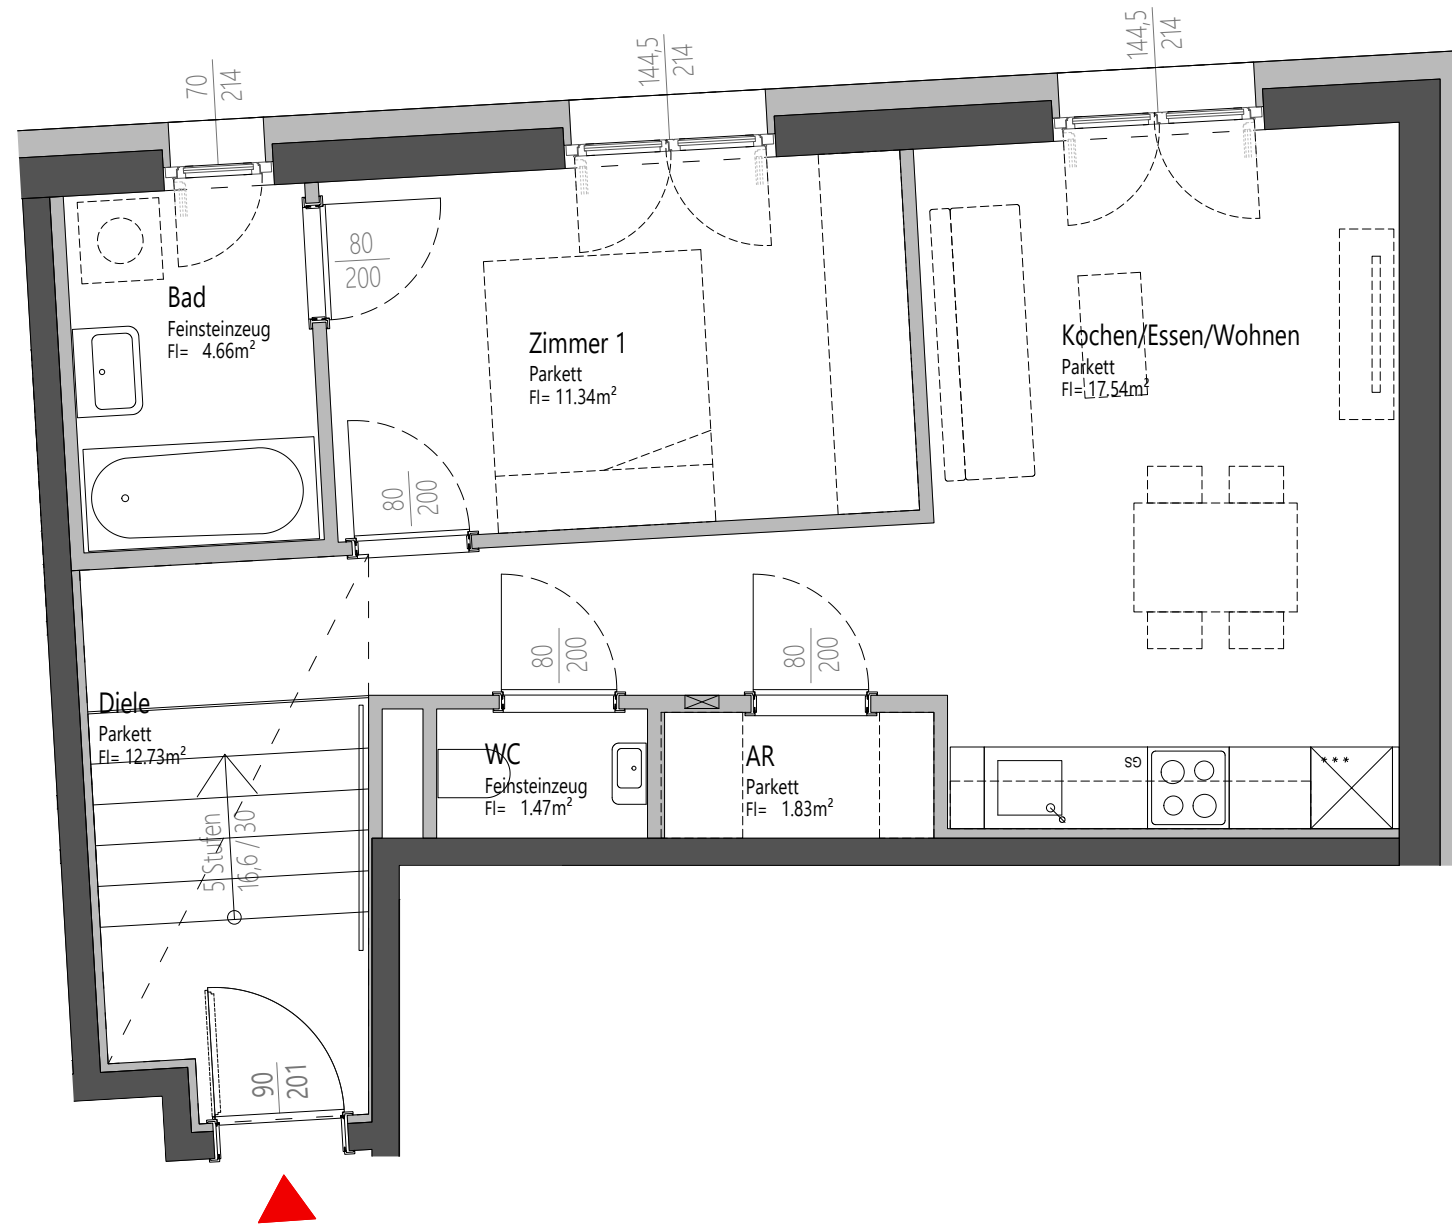

BAUTEIL 02

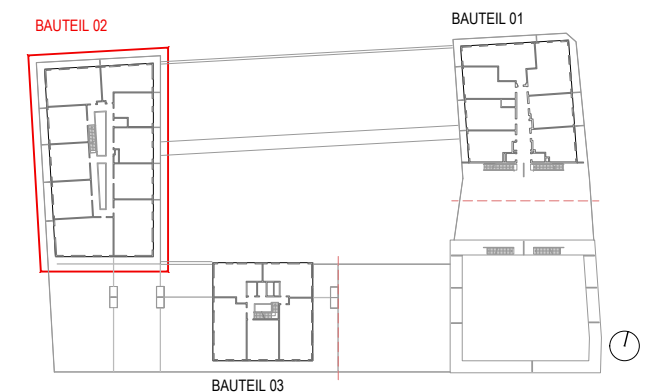

ARCHITEKTUR  
**PENTAPLAN**

PENTAPLAN ZT-GmbH  
Lendplatz 45 | 8020 Graz  
www.pentaplan.at

10.03.2021

Kein Ausführungsplan – Maße ohne Gewähr (± 3%)

Technisch und gestalterische Änderungen sowie behördliche Abstimmung vorbehalten


Dieser Plan ist zum Anfertigen von Einbaumöbel nicht geeignet

Fenstermaße sind Architekturlichter

Türmaße sind Durchgangslichter

Strichliert dargestellte Einrichtung dient zur Veranschaulichung und ist nicht Teil der Grundausstattung

Details zu Installationen und zur Möblierung sind der Bau- und Ausstattungsbeschreibung zu entnehmen.

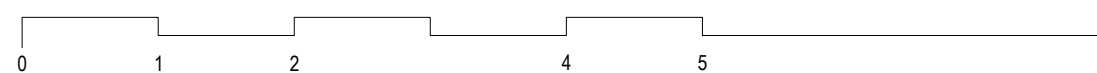

Legende

abgehängte Decke: - - - -