


Reininghaus Parkquartiere


BAUPLATZ 1B
8020 Graz, Am Steinfeld 17

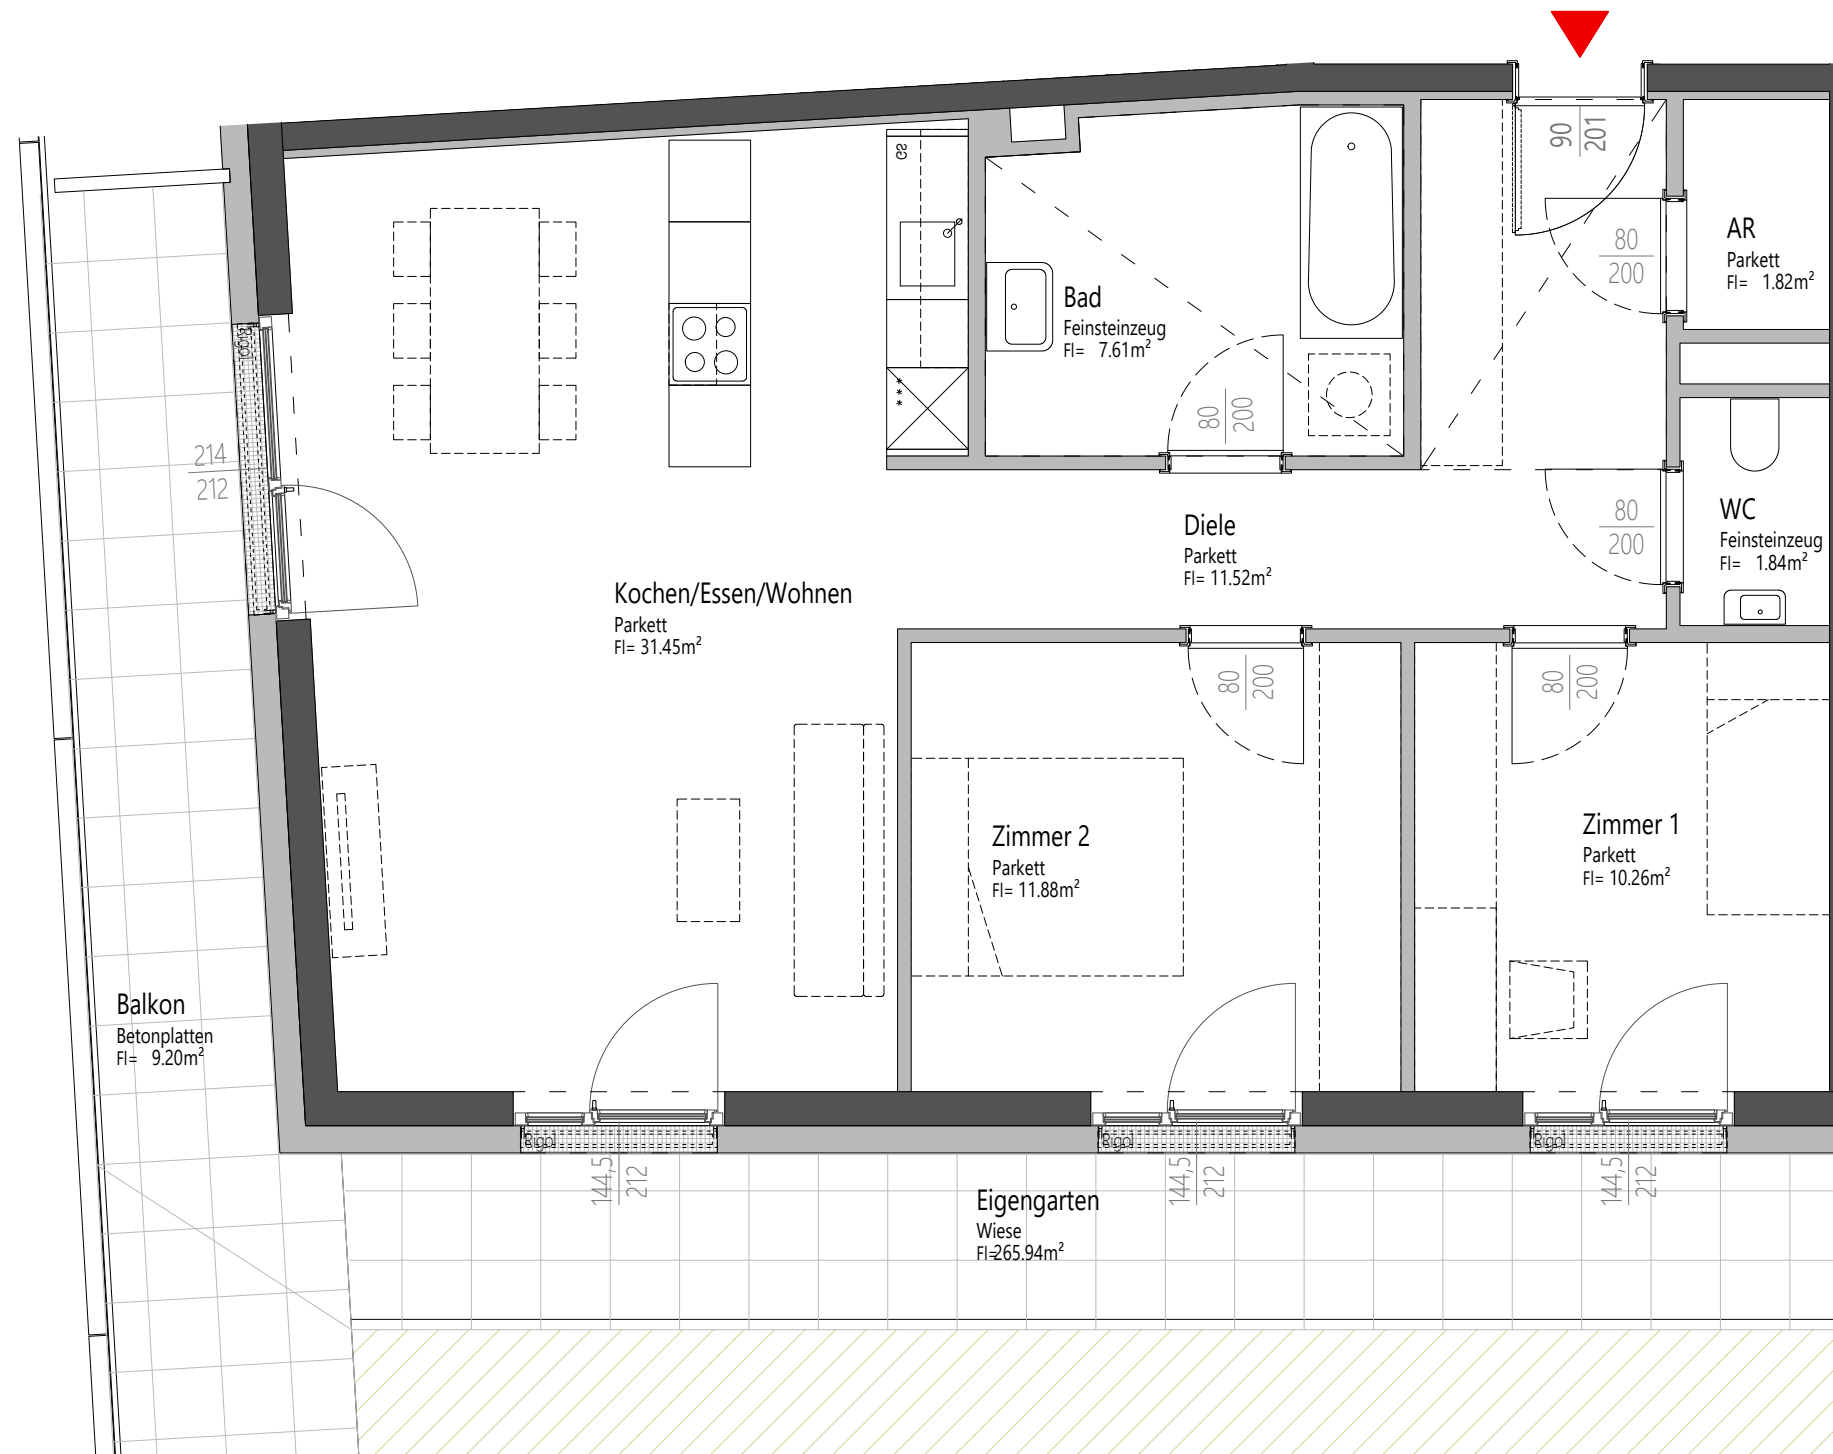

	[Blatt 1]
TOP	02-02-04
Bauteil:	02
Geschoß:	2. OG
Raumhöhe (ca.):	3.04 m
Wohnnutzfläche:	76.37 m²
Balkon:	9.20 m ²
Eigengarten [siehe Blatt 2]:	265.94 m ²
Gartenschrank:	2.95 m ²



BAUTEIL 02

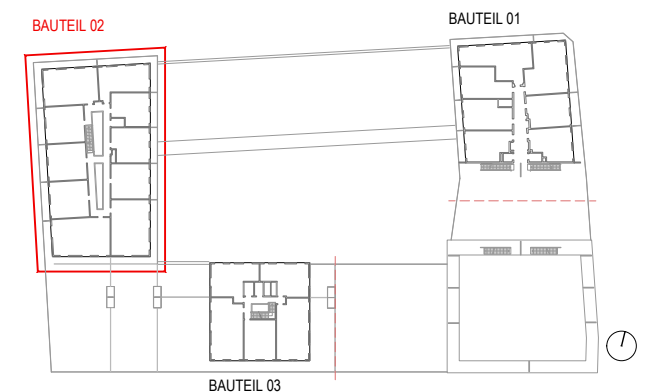

ARCHITEKTUR
PENTAPLAN PENTAPLAN ZT-GmbH
Lendplatz 45 | 8020 Graz
www.pentaplan.at

Kein Ausführungsplan – Maße ohne Gewähr (± 3%)
Technisch und gestalterische Änderungen sowie behördliche Abstimmung vorbehalten
Dieser Plan ist zum Anfertigen von Einbaumöbel nicht geeignet
Fenstermaße sind Architekturlichter
Türmaße sind Durchgangslichter
Strichliert dargestellte Einrichtung dient zur Veranschaulichung und ist nicht Teil der Grundausstattung
Details zu Installationen und zur Möblierung sind der Bau- und Ausstattungsbeschreibung zu entnehmen.




Legende
abgehängte Decke: - - - - -

Reininghaus Parkquartiere

BAUPLATZ 1B


8020 Graz, Am Steinfeld 17

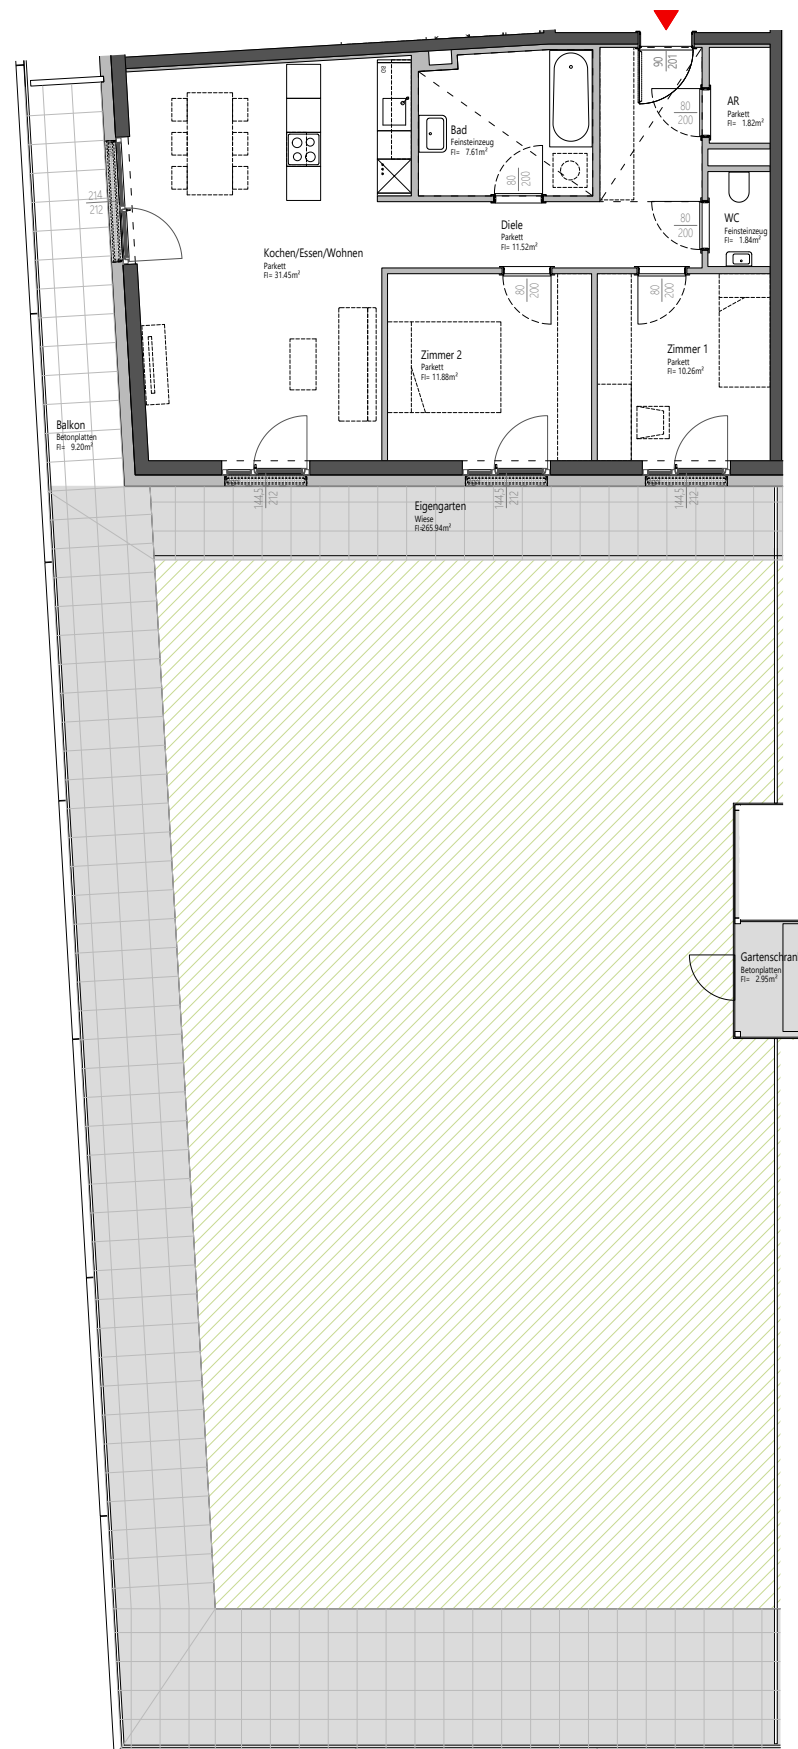

	[Blatt 2]
TOP	02-02-04
Bauteil:	02
Geschoß:	2. OG
Raumhöhe (ca.):	3.04 m
Wohnnutzfläche:	76.37 m²
Balkon:	9.20 m²
Eigengarten:	265.94 m²
Gartenschrank:	2.95 m²



BAUTEIL 02

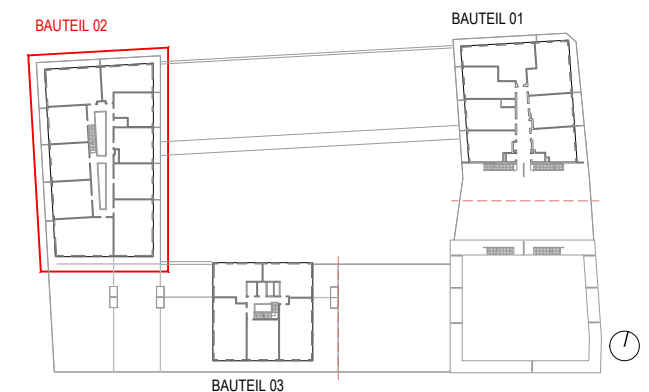

ARCHITEKTUR

PENTAPLAN

PENTAPLAN ZT-GmbH
Lendplatz 45 | 8020 Graz
www.pentaplan.at

Kein Ausführungsplan – Maße ohne Gewähr (± 3%)

Technisch und gestalterische Änderungen sowie behördliche Abstimmung vorbehalten


Dieser Plan ist zum Anfertigen von Einbaumöbel nicht geeignet

Fenstermaße sind Architekturlichter

Türmaße sind Durchgangslichter

Strichliert dargestellte Einrichtung dient zur Veranschaulichung und ist nicht Teil der Grundausstattung

Details zu Installationen und zur Möblierung sind der Bau- und Ausstattungsbeschreibung zu entnehmen.

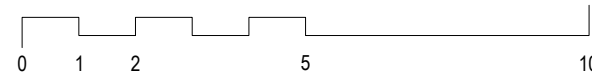

Legende

abgehängte Decke: - - - - -