



**Reininghaus Parkquartiere**

BAUPLATZ 1B  
8020 Graz, Am Steinfeld 17

<b>TOP</b>	<b>02-05-03</b>
Bauteil:	02
Geschoß:	5. OG
Raumhöhe (ca.):	2.54 m
<b>Wohnnutzfläche:</b>	<b>74.95 m<sup>2</sup></b>
Balkon:	23.42 m <sup>2</sup>

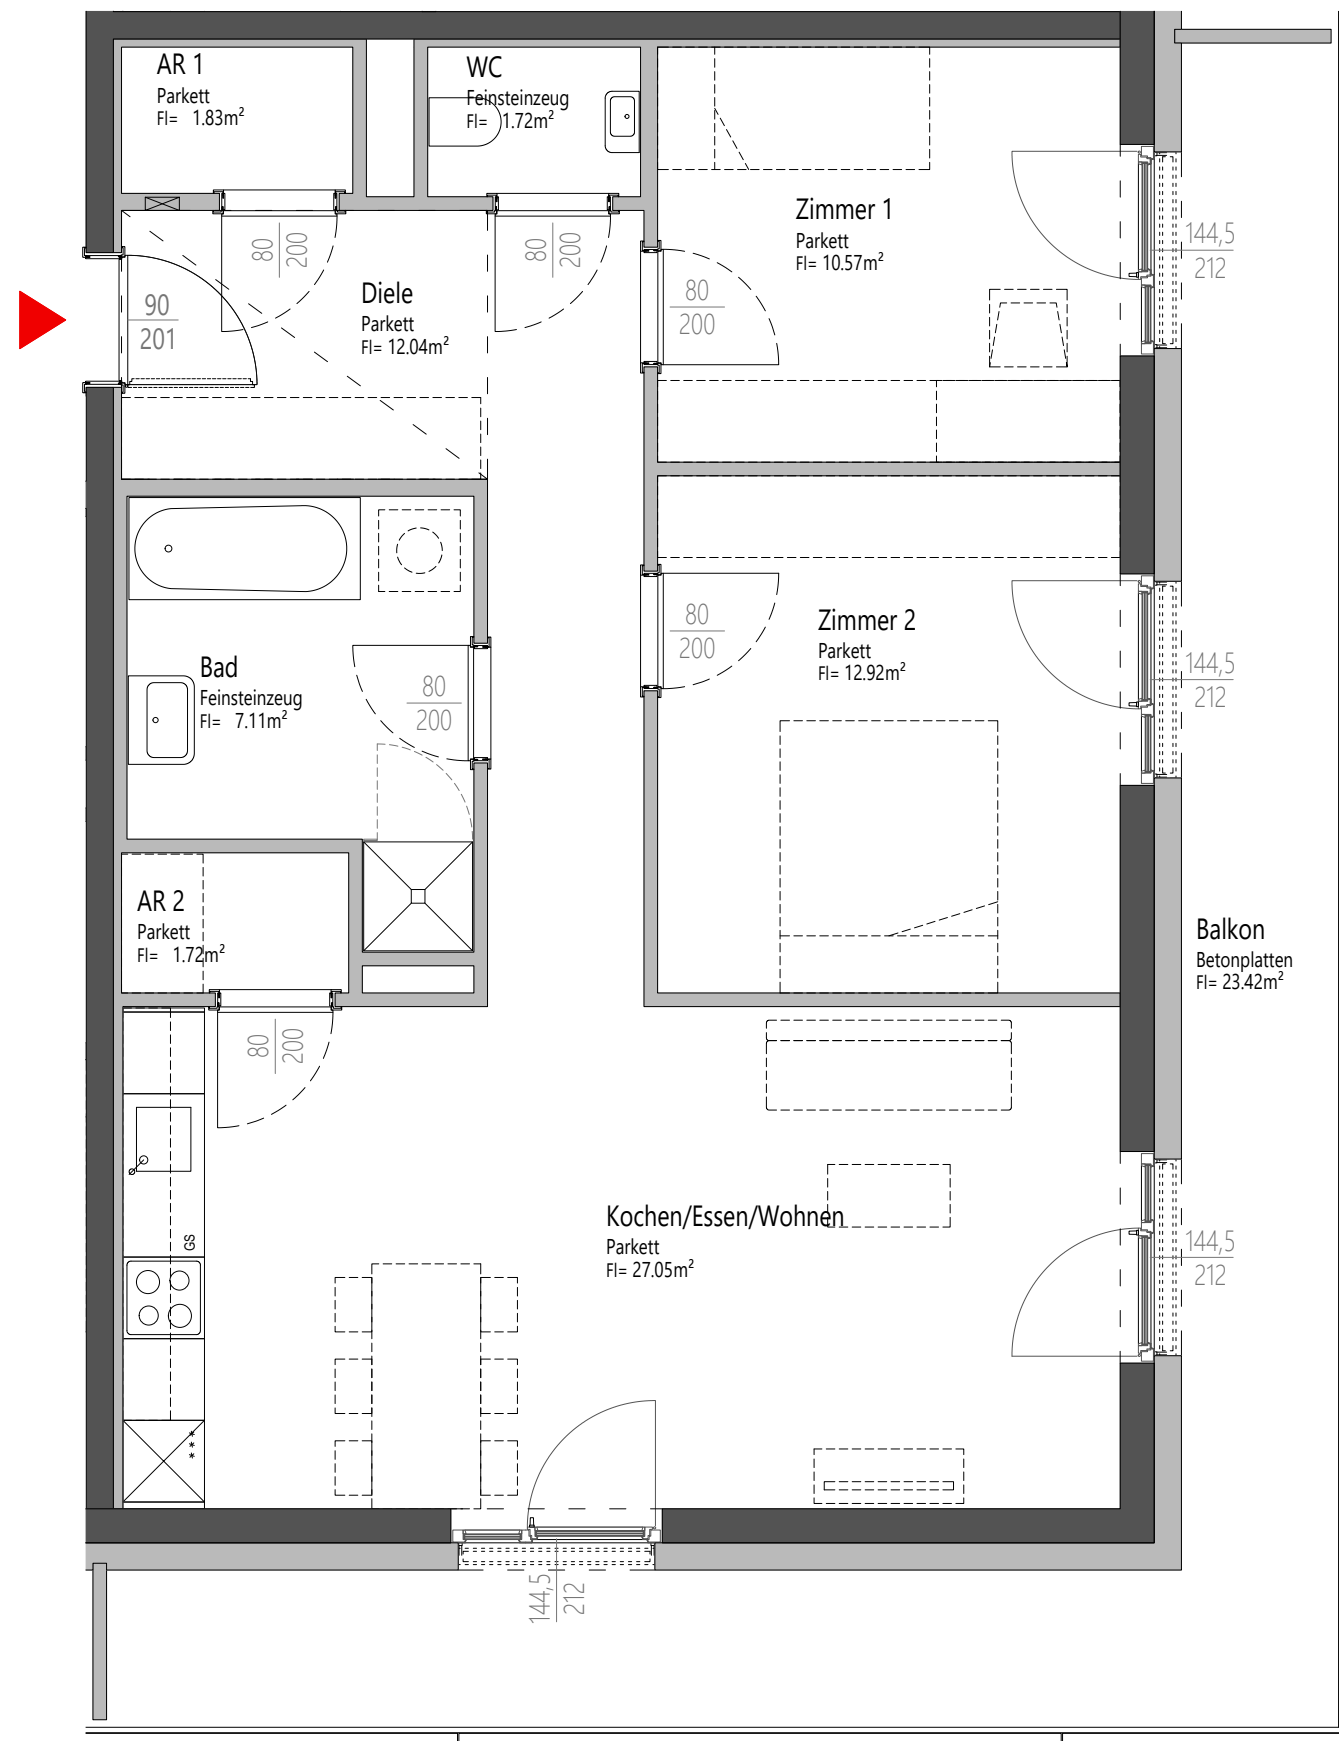

BAUTEIL 02

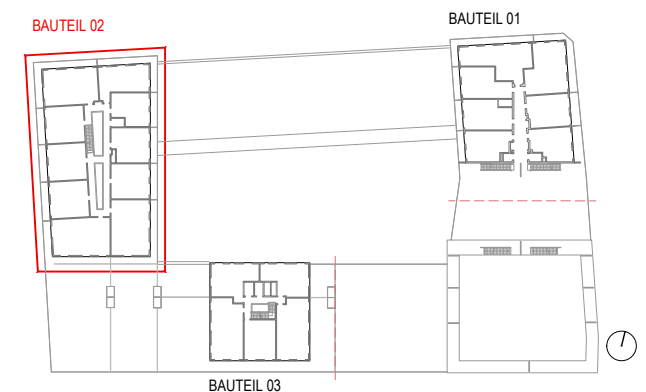

Kein Ausführungsplan – Maße ohne Gewähr (± 3%)  
 Technisch und gestalterische Änderungen sowie behördliche Abstimmung vorbehalten  
 Dieser Plan ist zum Anfertigen von Einbaumöbel nicht geeignet  
 Fenstermaße sind Architekturlichter  
 Türmaße sind Durchgangslichter  
 Strichliert dargestellte Einrichtung dient zur Veranschaulichung und ist nicht Teil der Grundausstattung  
 Details zu Installationen und zur Möblierung sind der Bau- und Ausstattungsbeschreibung zu entnehmen.



**Legende**  
 abgehängte Decke: - - - - -