


Reininghaus Parkquartiere


BAUPLATZ 1B
8020 Graz, Reininghauspark 2

	[Blatt 1]
TOP	03-02-04
Bauteil:	03
Geschoß:	2. OG
Raumhöhe (ca.):	3.04 m
Wohnnutzfläche:	68.70 m²
Balkon:	32.68 m ²
Eigengarten [siehe Blatt 2]:	124.12 m ²
Gartenschrank:	2.95 m ²

barrierefrei anpassbar

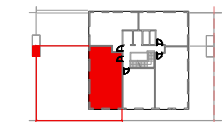

BAUTEIL 03

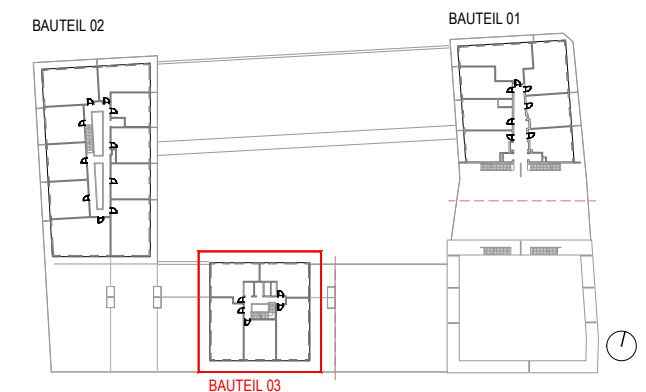


ARCHITEKTUR

PENTAPLAN

PENTAPLAN ZT-GmbH
Lendplatz 45 | 8020 Graz
www.pentaplan.at

10.03.2021

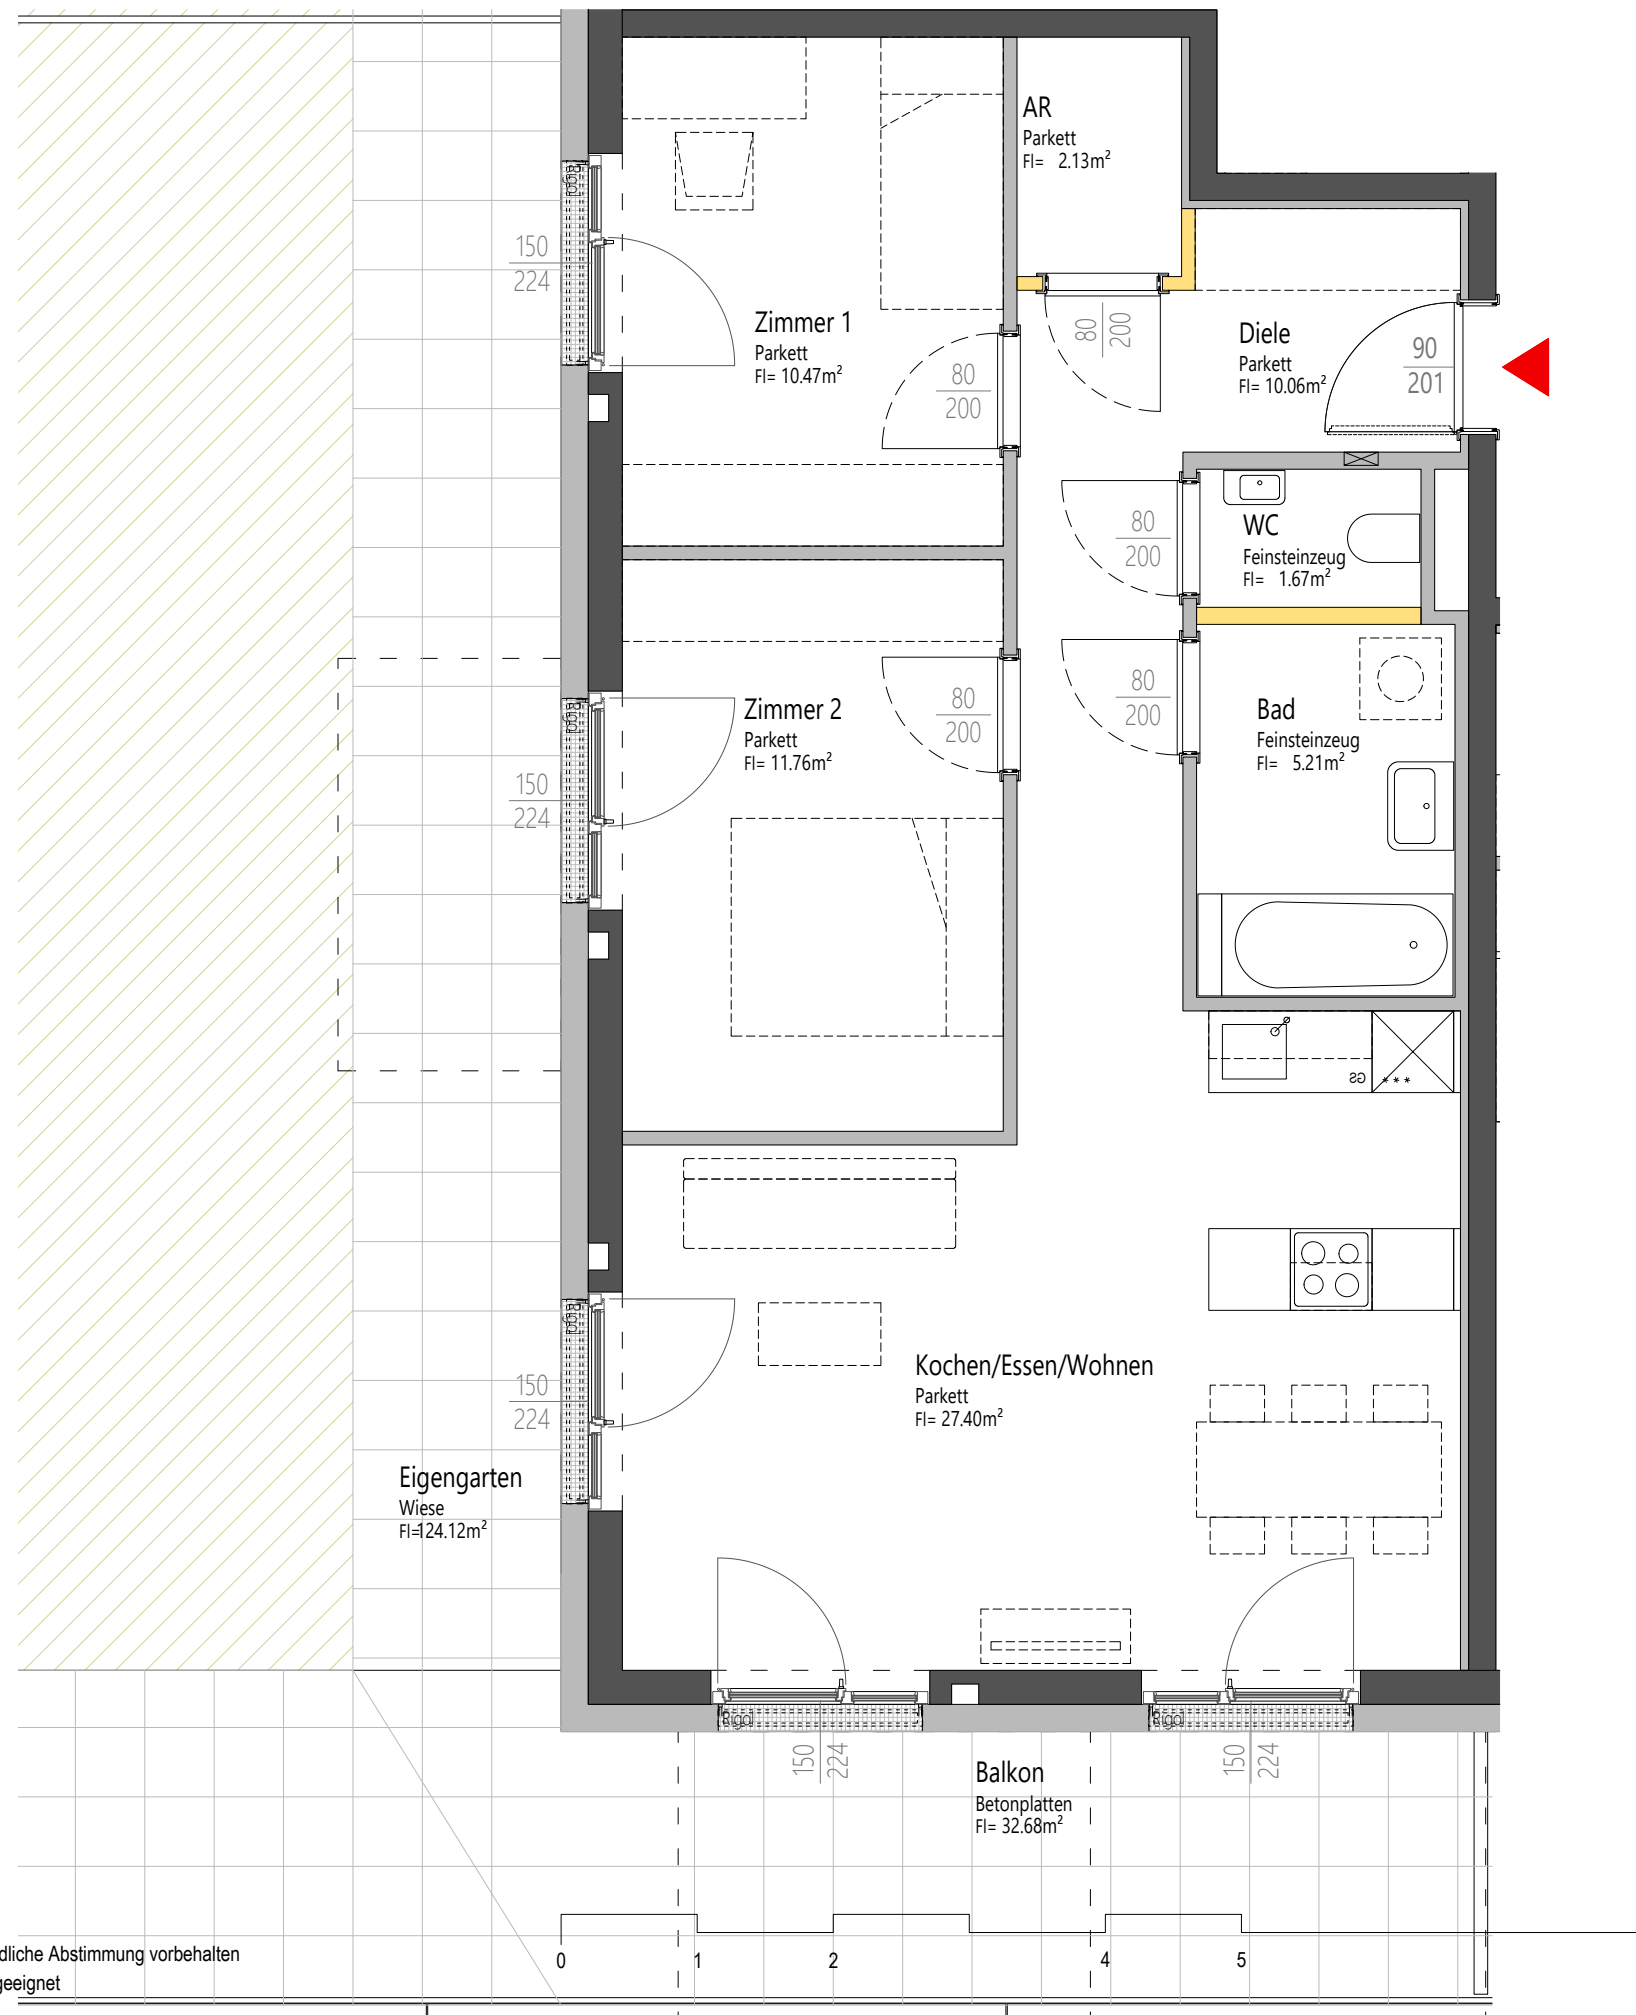

Kein Ausführungsplan – Maße ohne Gewähr (± 3%)

Technisch und gestalterische Änderungen sowie behördliche Abstimmung vorbehalten

Dieser Plan ist zum Anfertigen von Einbaumöbel nicht geeignet

Fenstermaße sind Architekturlichter

Türmaße sind Durchgangslichter

Strichliert dargestellte Einrichtung dient zur Veranschaulichung und ist nicht Teil der Grundausrüstung

Details zu Installationen und zur Möblierung sind der Bau- und Ausstattungsbeschreibung zu entnehmen.

Legende


abgehängte Decke: - - - - -

Reininghaus Parkquartiere


BAUPLATZ 1B
8020 Graz, Reininghauspark 2

	[Blatt 2]
TOP	03-02-04
Bauteil:	03
Geschoß:	2. OG
Raumhöhe (ca.):	3.04 m
Wohnnutzfläche:	68.70 m²
Balkon:	32.68 m ²
Eigengarten:	124.12 m ²
Gartenschrank:	2.95 m ²


barrierefrei anpassbar

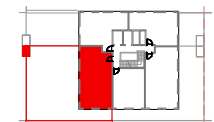

BAUTEIL 03

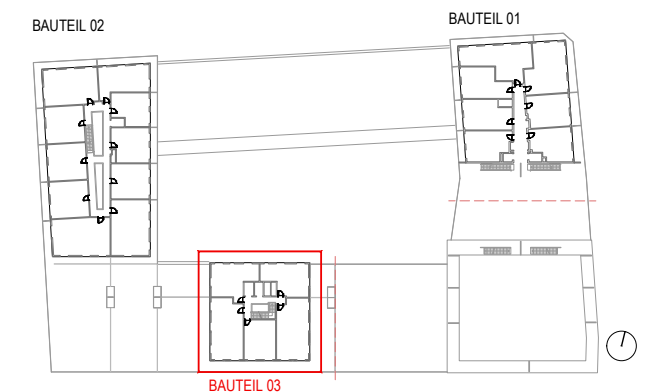

Kein Ausführungsplan – Maße ohne Gewähr (± 3%)
 Technisch und gestalterische Änderungen sowie behördliche Abstimmung vorbehalten
 Dieser Plan ist zum Anfertigen von Einbaumöbel nicht geeignet
 Fenstermaße sind Architekturlichter
 Türmaße sind Durchgangslichter
 Strichliert dargestellte Einrichtung dient zur Veranschaulichung und ist nicht Teil der Grundausstattung
 Details zu Installationen und zur Möblierung sind der Bau- und Ausstattungsbeschreibung zu entnehmen.

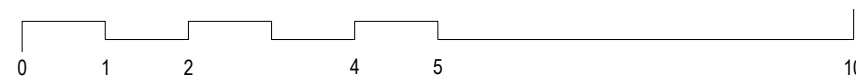

Legende
 abgehängte Decke: - - - - -