

Reininghaus Parkquartiere

BAUPLATZ 1 B

8020 Graz, Reininghauspark 2

TOP **03-03-05**



Bauteil: **03**

Geschoß: **3. OG**


Raumhöhe (ca.): **2.54 m**

Wohnnutzfläche: 49.12 m²

Balkon: **4.22 m²**

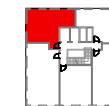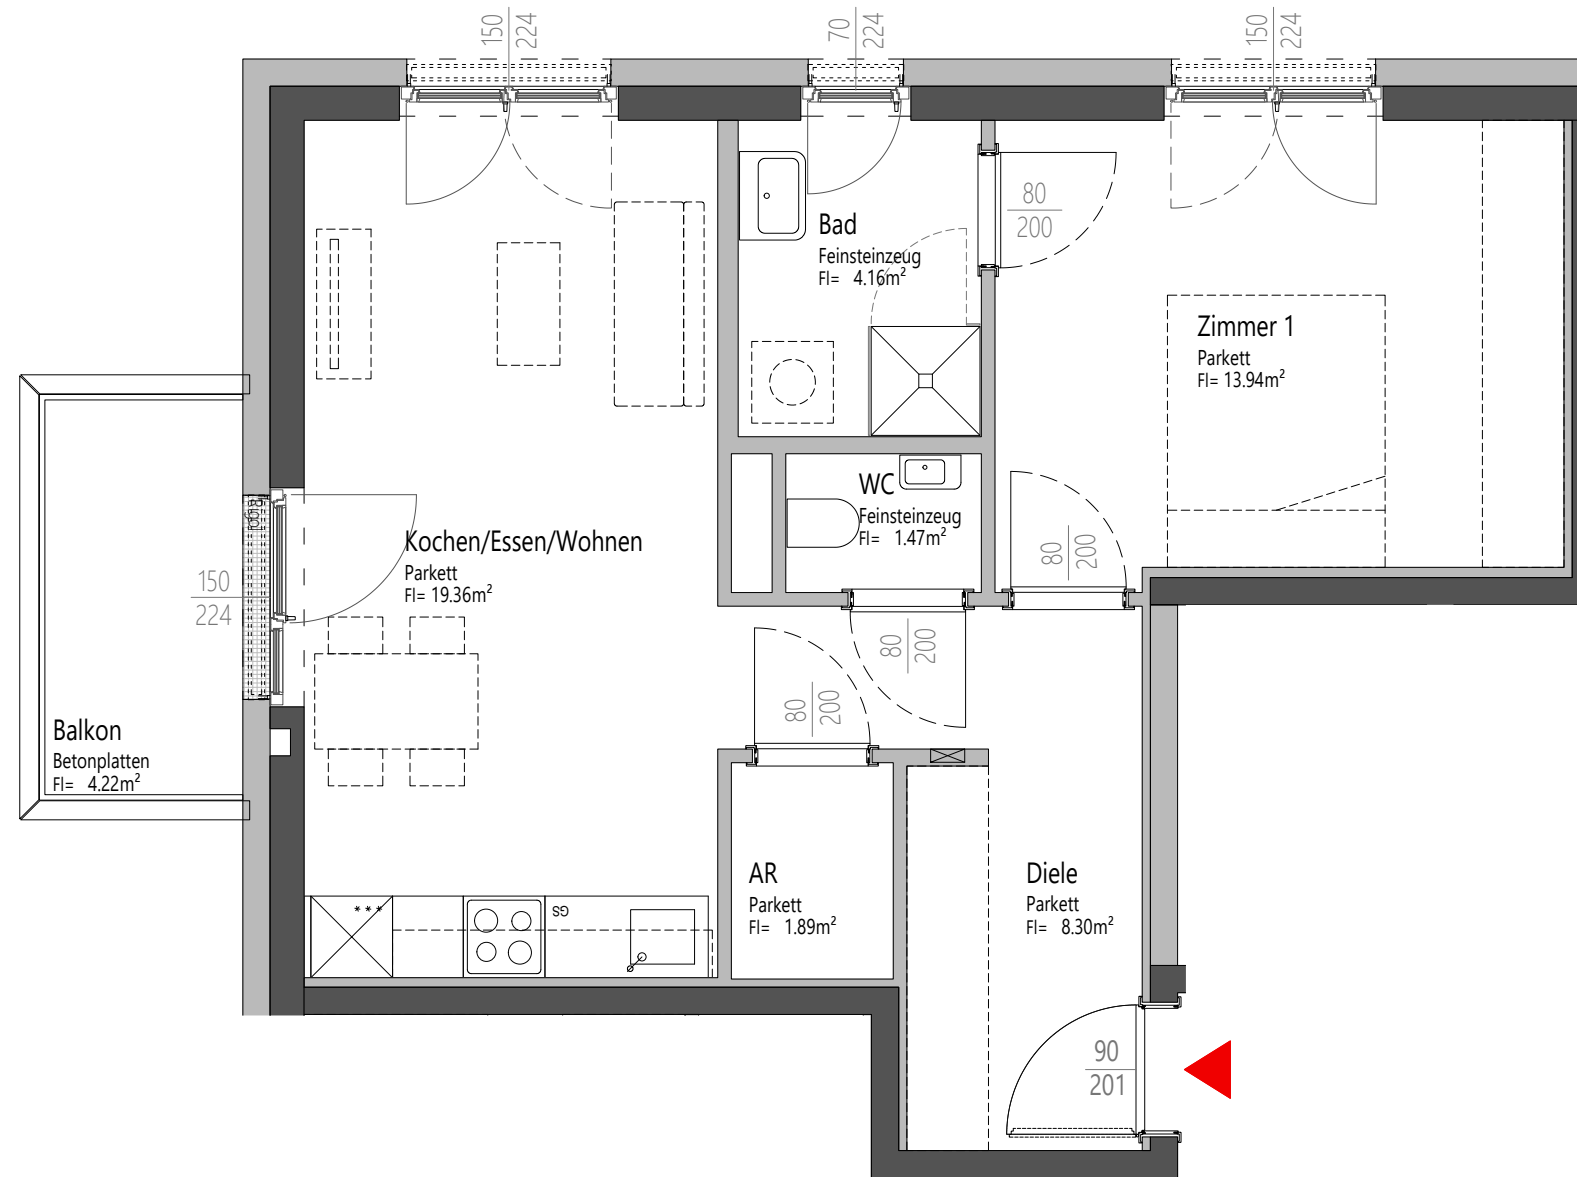

BAUTEIL 03

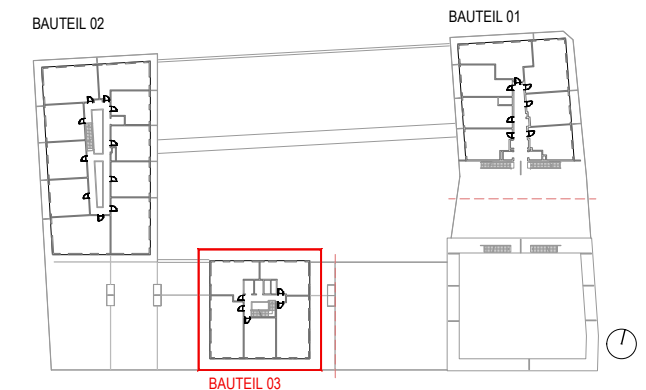

Kein Ausführungsplan – Maße ohne Gewähr (± 3%)

Technisch und gestalterische Änderungen sowie behördliche Abstimmung vorbehalten

Dieser Plan ist zum Anfertigen von Einbaumöbel nicht geeignet

Fenstermaße sind Architekturlichter

Türmaße sind Durchgangslichter

Strichliert dargestellte Einrichtung dient zur Veranschaulichung und ist nicht Teil der Grundausstattung

Details zu Installationen und zur Möblierung sind der Bau- und Ausstattungsbeschreibung zu entnehmen.



Legende

abgehängte Decke: - - - - -

ARCHITEKTUR

PENTAPLAN

PENTAPLAN ZT-GmbH

Lendplatz 45 | 8020 Graz

www.pentaplan.at

10.03.2021