


Reininghaus Parkquartiere




BAUPLATZ 1 B
8020 Graz, Reininghauspark 2

TOP	03-04-04
Bauteil:	03
Geschoß:	4. OG
Raumhöhe (ca.):	2.54 m
Wohnnutzfläche:	68.70 m²
Balkon:	2x 4.29 m ²

barrierefrei anpassbar

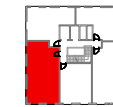

BAUTEIL 03

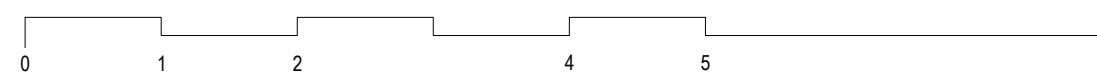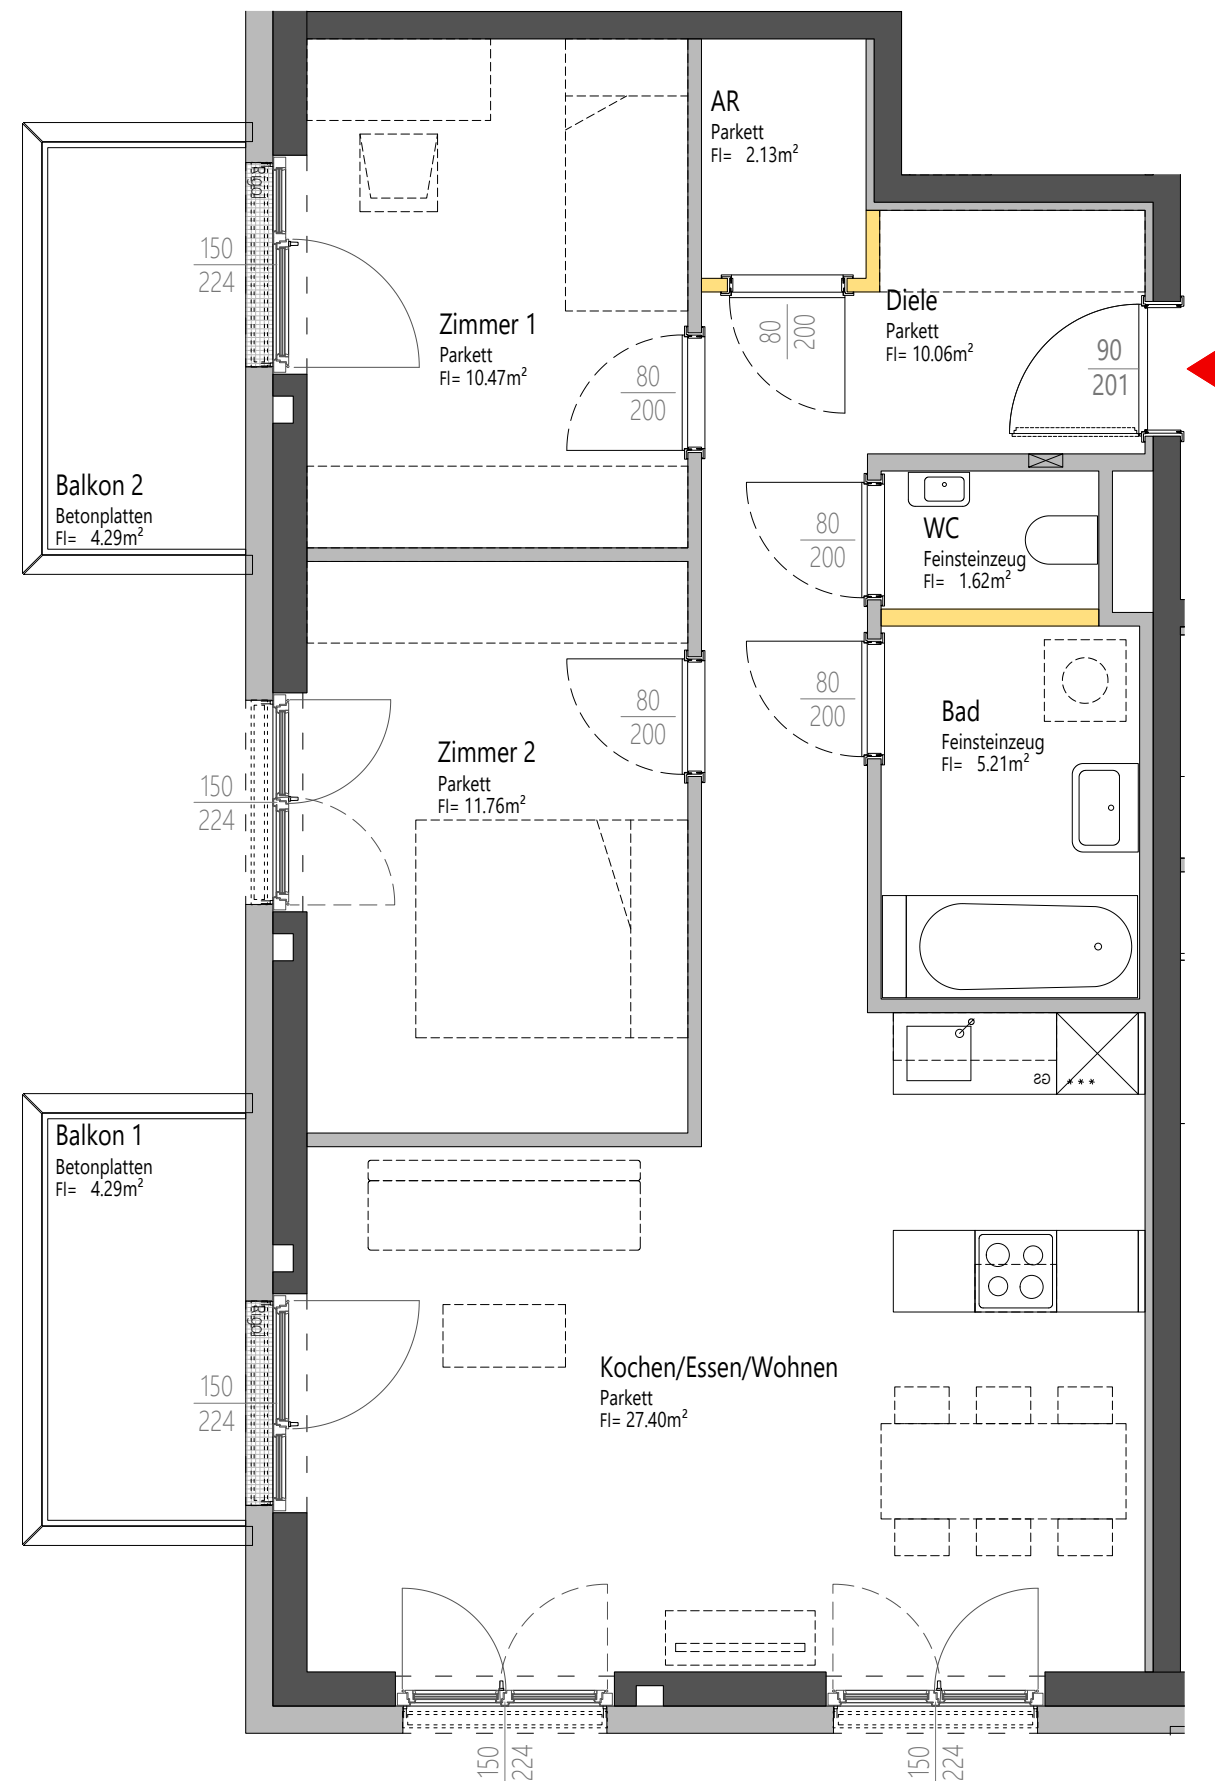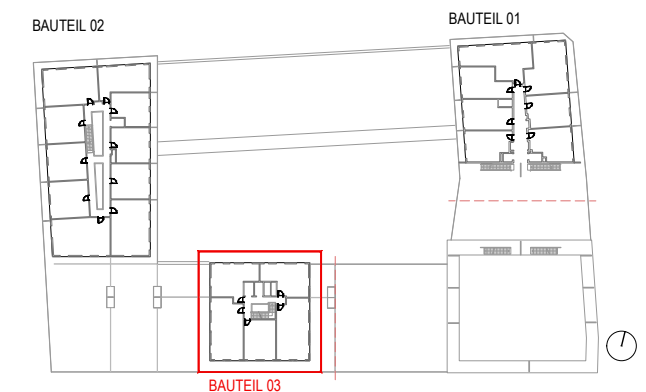

Legende
abgehängte Decke: - - - - -

Kein Ausführungsplan – Maße ohne Gewähr (± 3%)
Technisch und gestalterische Änderungen sowie behördliche Abstimmung vorbehalten
Dieser Plan ist zum Anfertigen von Einbaumöbel nicht geeignet
Fenstermaße sind Architekturlichter
Türmaße sind Durchgangslichter
Strichliert dargestellte Einrichtung dient zur Veranschaulichung und ist nicht Teil der Grundausstattung
Details zu Installationen und zur Möblierung sind der Bau- und Ausstattungsbeschreibung zu entnehmen.