

Reininghaus Parkquartiere


BAUPLATZ 1 B
8020 Graz, Reininghauspark 2

TOP **03-05-02**
Bauteil: 03
Geschoß: 5. OG
Raumhöhe (ca.): 2.54 m


Wohnnutzfläche: 67.99 m²

Balkon: 4.05 + 5.20 m²

barrierefrei anpassbar

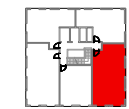

BAUTEIL 03

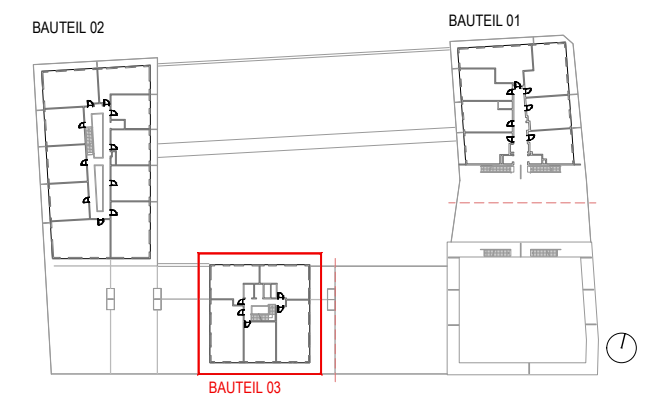


ARCHITEKTUR

PENTAPLAN

PENTAPLAN ZT-GmbH
Lendplatz 45 | 8020 Graz
www.pentaplan.at

10.03.2021

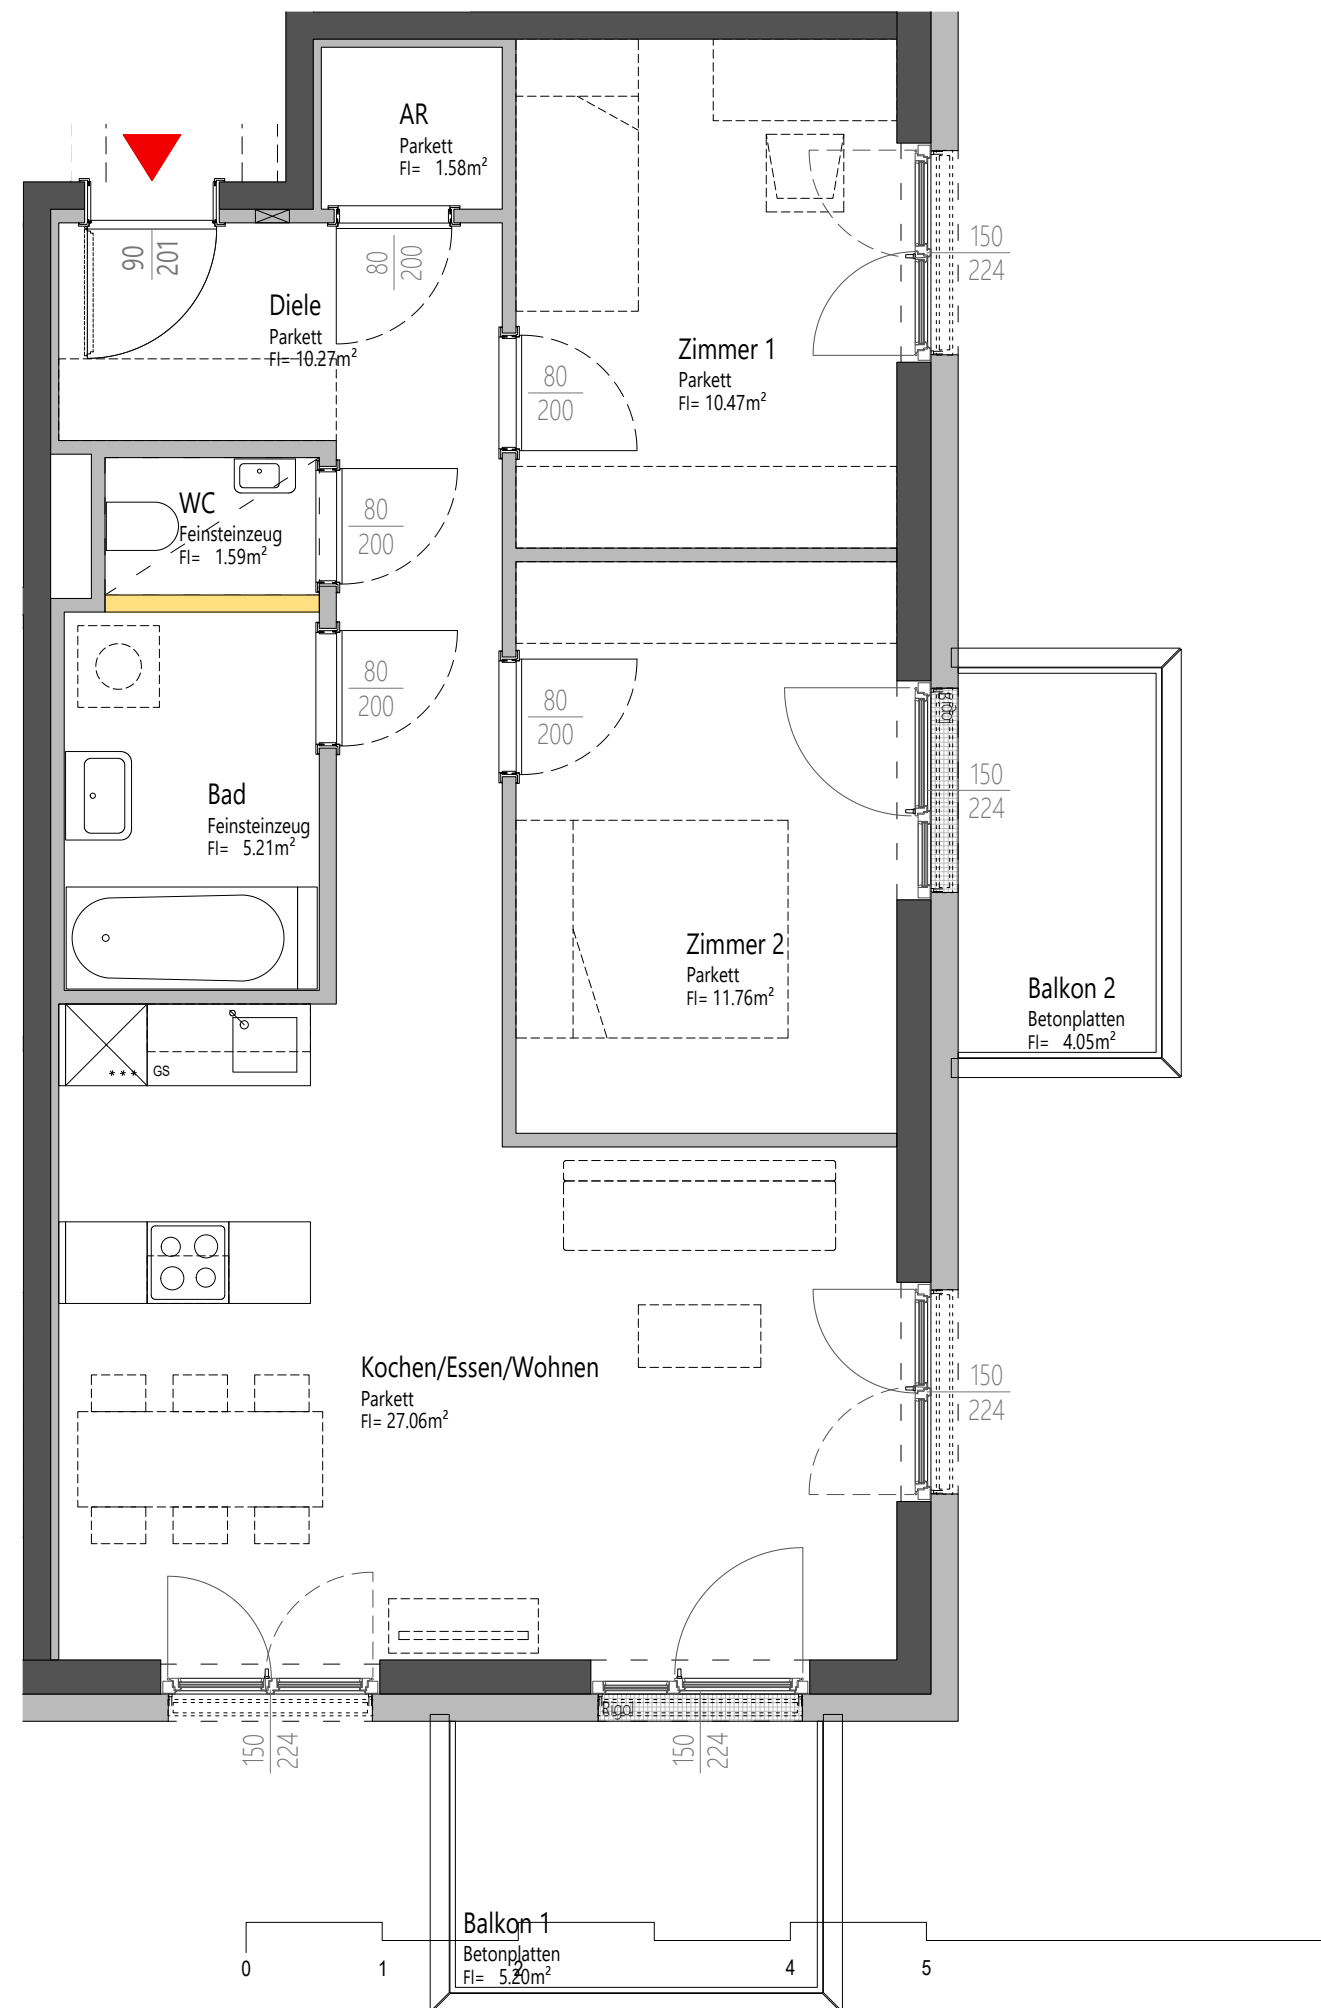

Kein Ausführungsplan – Maße ohne Gewähr (± 3%)

Technisch und gestalterische Änderungen sowie behördliche Abstimmung vorbehalten

Dieser Plan ist zum Anfertigen von Einbaumöbel nicht geeignet

Fenstermaße sind Architekturlichten

Türmaße sind Durchgangslichten

Strichliert dargestellte Einrichtung dient zur Veranschaulichung und ist nicht Teil der Grundausrüstung

Details zu Installationen und zur Möblierung sind der Bau- und Ausstattungsbeschreibung zu entnehmen.

Legende

abgehängte Decke: - - - - -

