
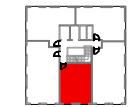



Reininghaus Parkquartiere

BAUPLATZ 1B
8020 Graz, Reininghauspark 2

TOP	03-05-03
Bauteil:	03
Geschoß:	5. OG
Raumhöhe (ca.):	2.54 m
Wohnnutzfläche:	44.68 m²
Balkon:	5.20 m ²

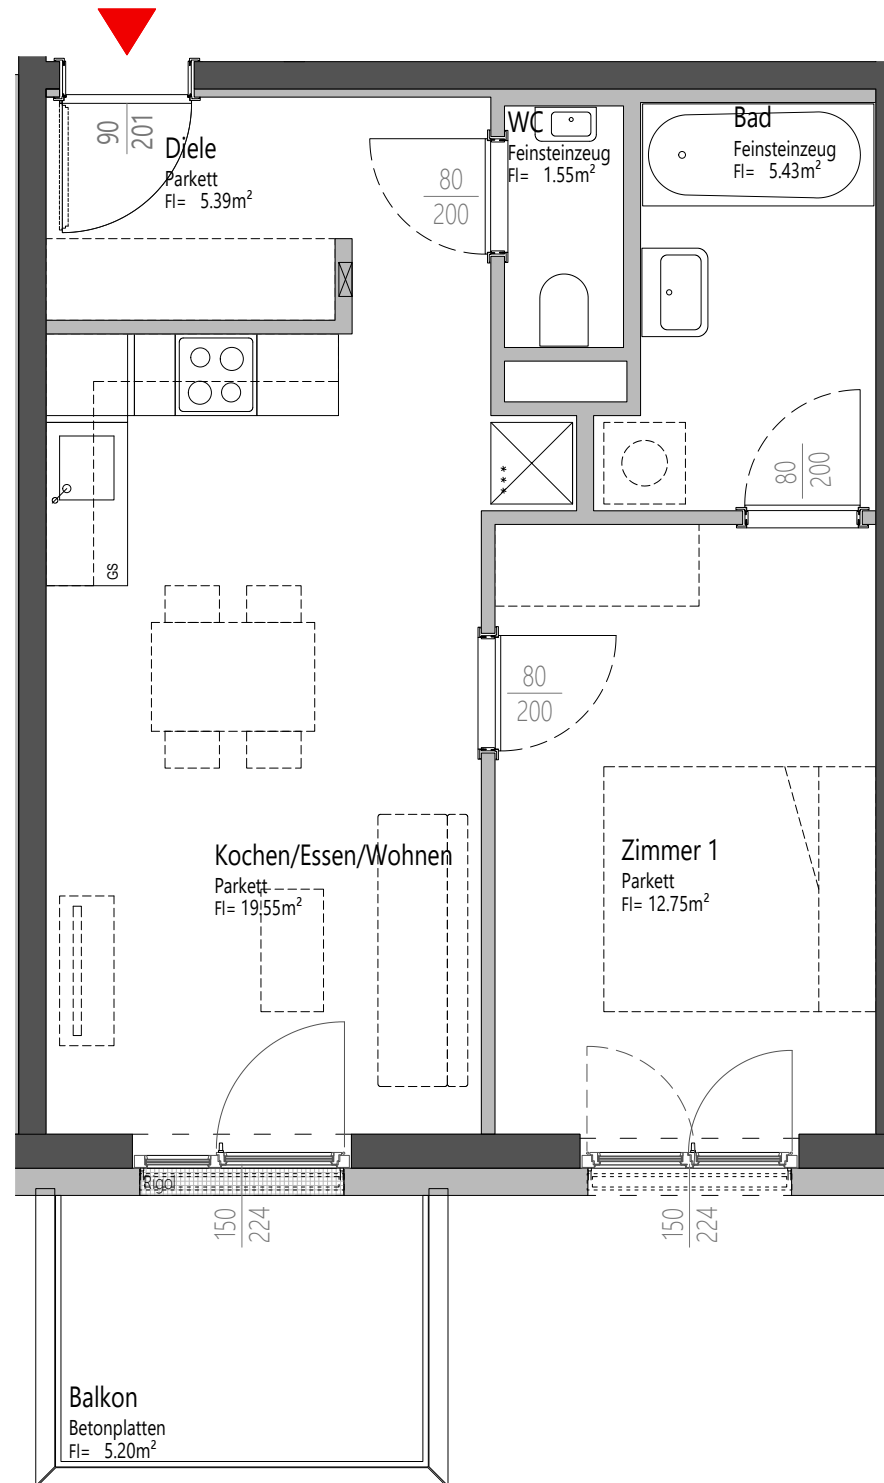

BAUTEIL 03

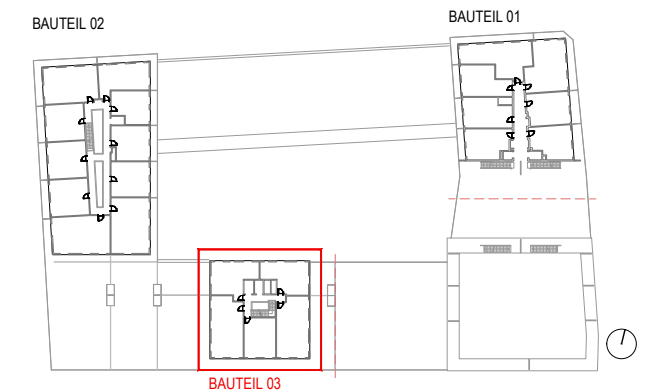

Kein Ausführungsplan – Maße ohne Gewähr (± 3%)
 Technisch und gestalterische Änderungen sowie behördliche Abstimmung vorbehalten
 Dieser Plan ist zum Anfertigen von Einbaumöbel nicht geeignet
 Fenstermaße sind Architekturlichter
 Türmaße sind Durchgangslichter
 Strichliert dargestellte Einrichtung dient zur Veranschaulichung und ist nicht Teil der Grundausstattung
 Details zu Installationen und zur Möblierung sind der Bau- und Ausstattungsbeschreibung zu entnehmen.



Legende
 abgehängte Decke: - - - - -